


Схема расположения границ публичного сервитута

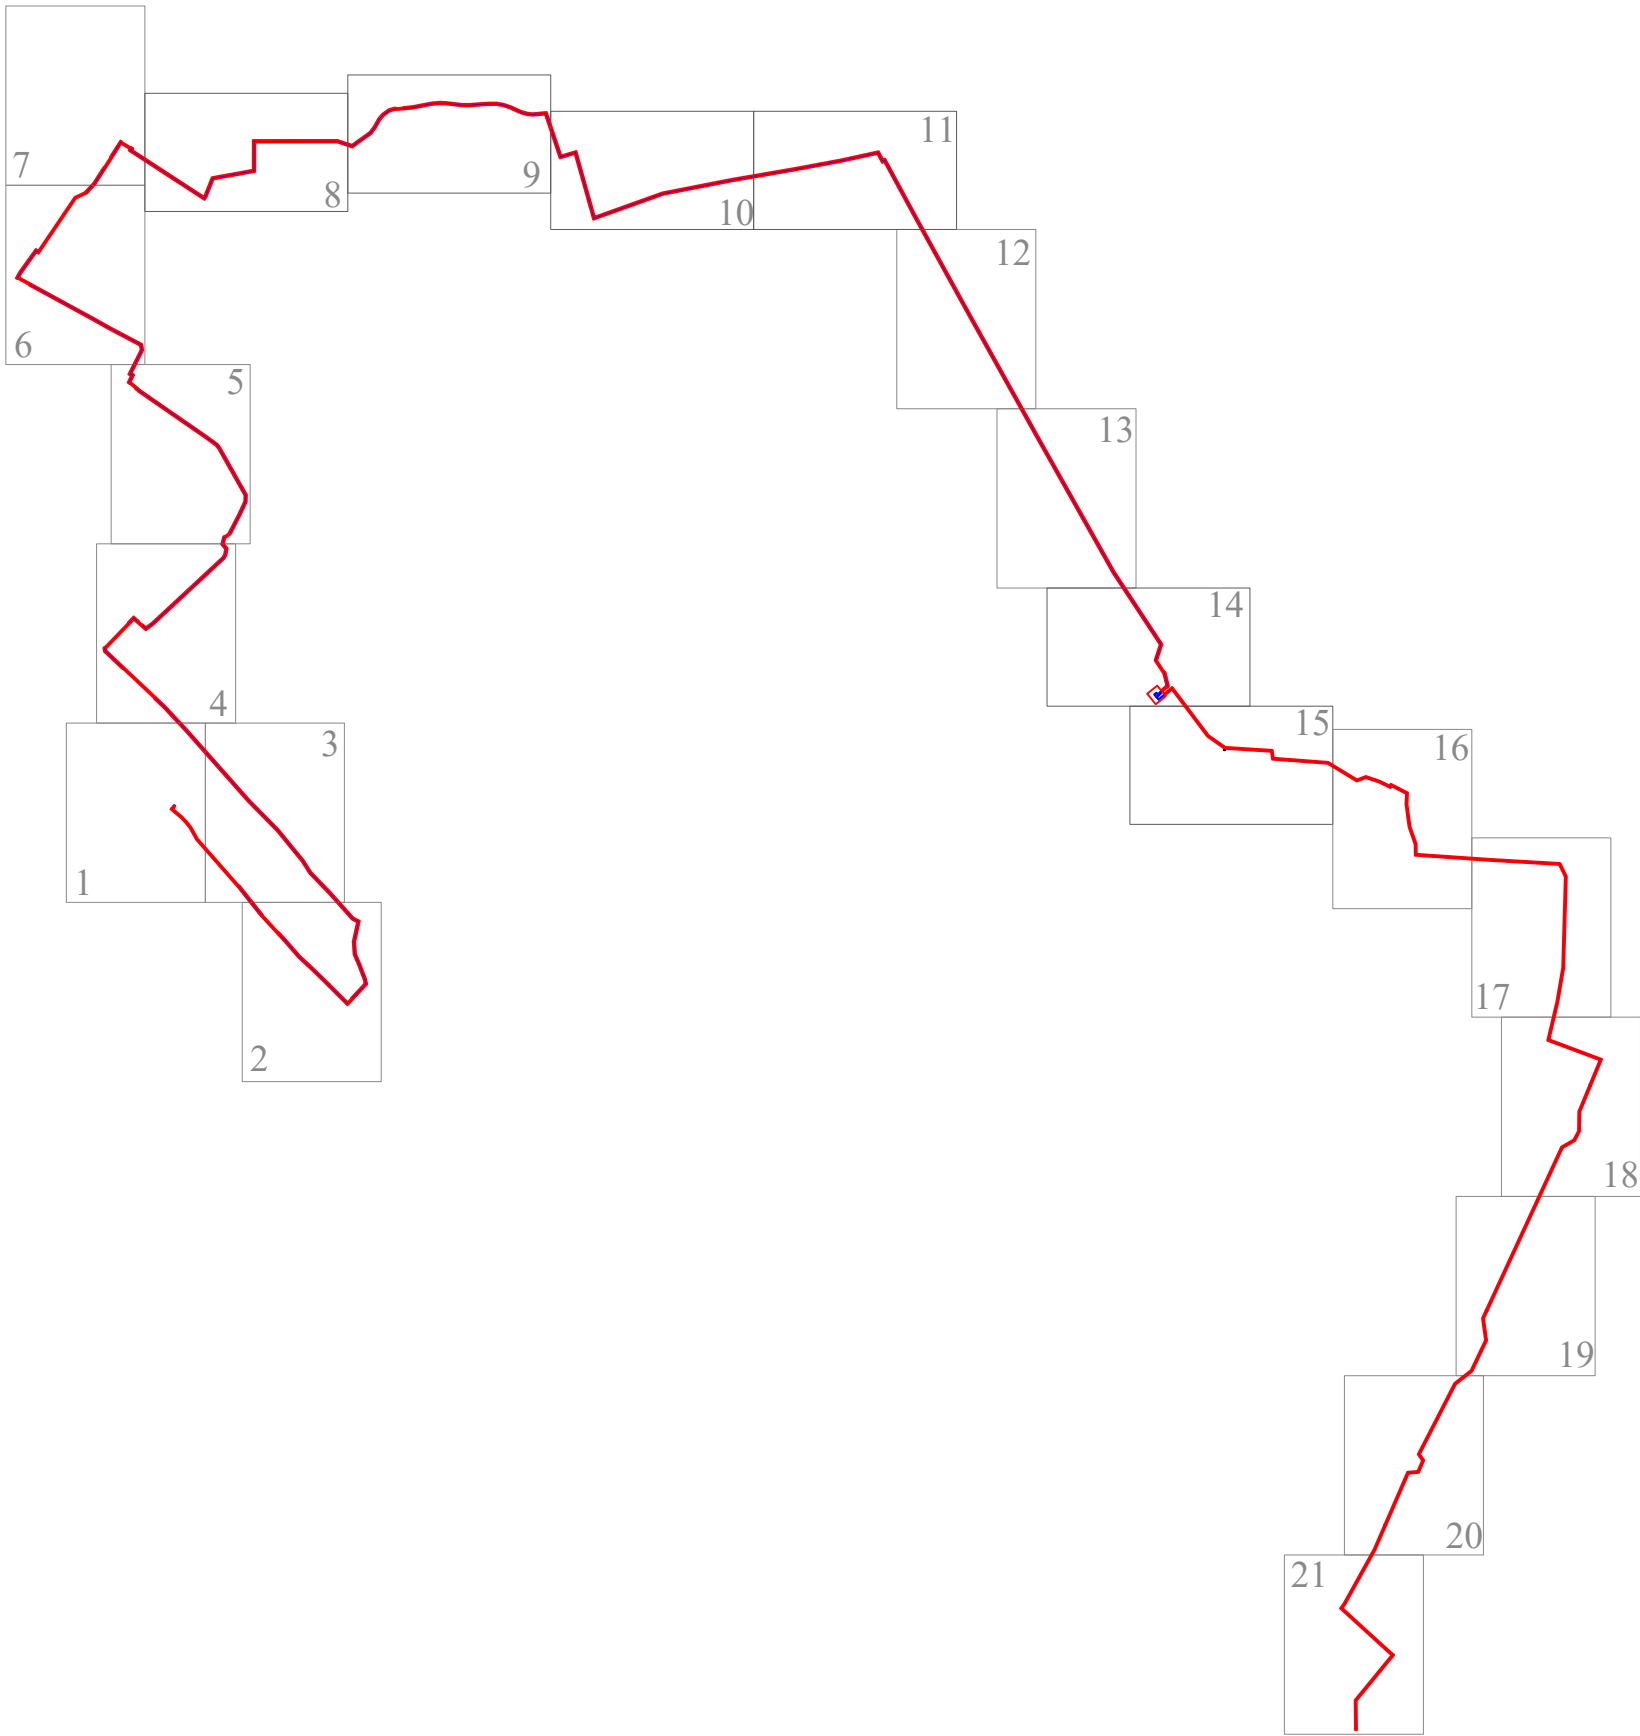


Используемые условные знаки и обозначения:условные знаки и обозначения:

- 1
- проектные границы публичного сервитута
 - характерные точки границ публичного сервитута
 - проектное местоположение инженерного сооружения
 - границы и кадастровые номера земельных участков, в отношении которых испрашивается публичный сервитут

Масштаб 1:15000

Общая схема

Схема расположения границ публичного сервитута

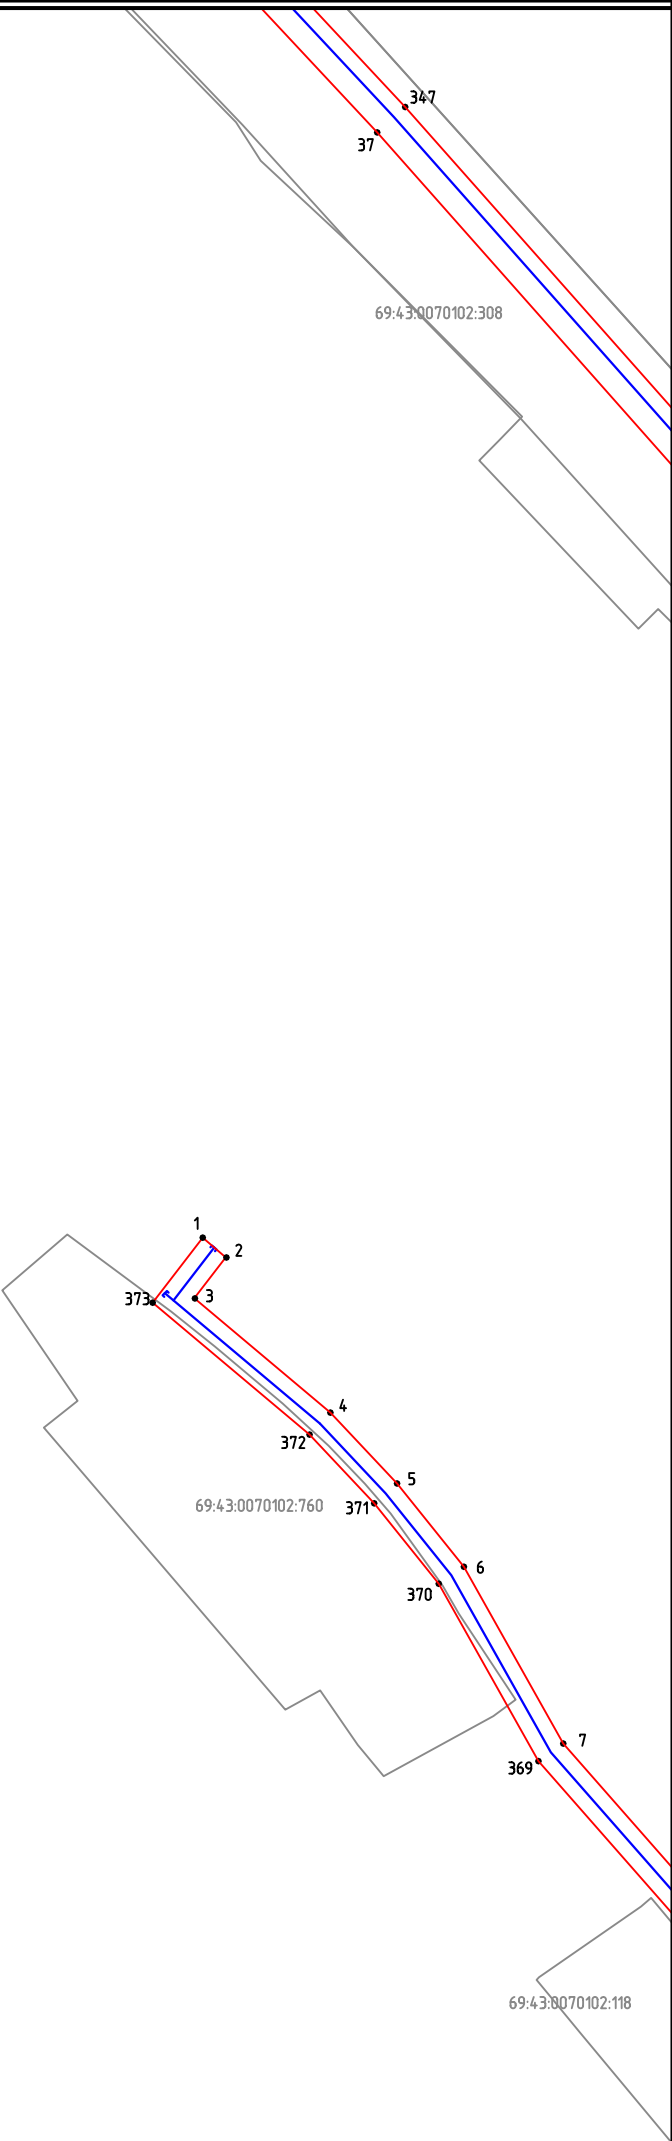


1

Используемые условные знаки и обозначения:условные знаки и обозначения:

- проектные границы публичного сервитута
- характерные точки границ публичного сервитута
- проектное местоположение инженерного сооружения
- границы и кадастровые номера земельных участков, в отношении которых испрашивается публичный сервитут

Масштаб 1:1000

Схема расположения границ публичного сервитута

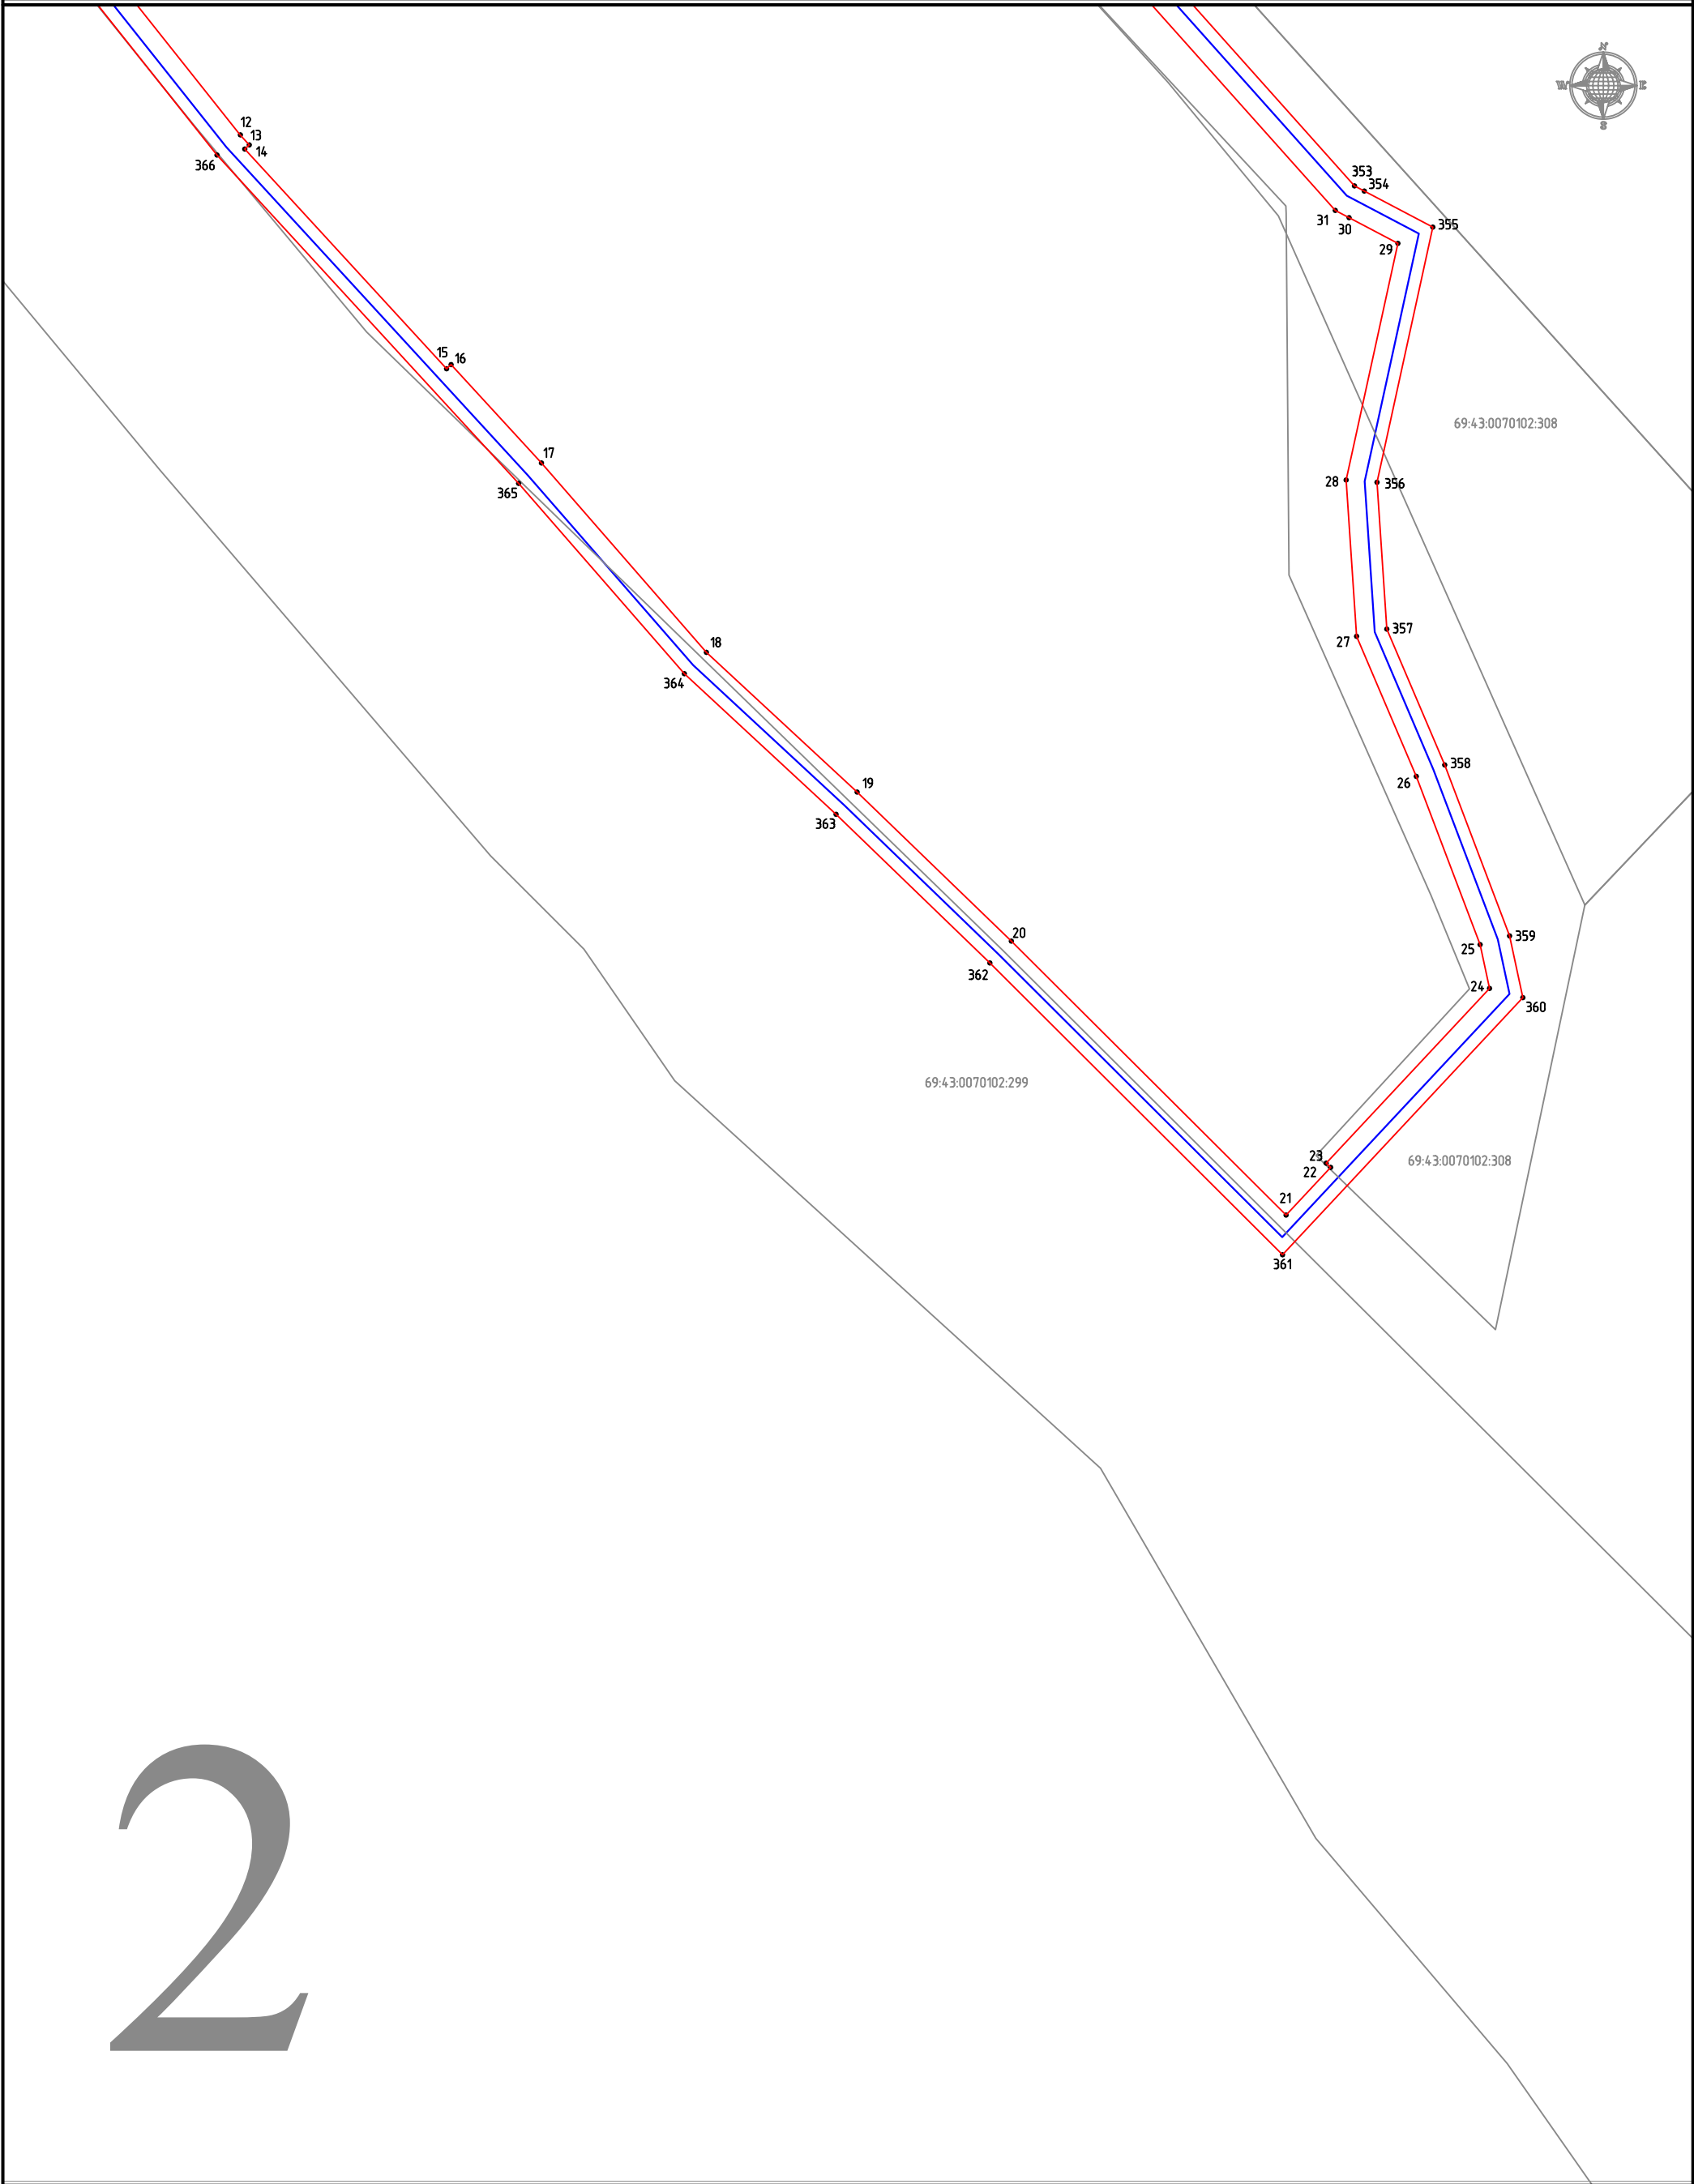

Используемые условные знаки и обозначения:условные знаки и обозначения:


- проектные границы публичного сервитута
- характерные точки границ публичного сервитута
- проектное местоположение инженерного сооружения
- границы и кадастровые номера земельных участков, в отношении которых испрашивается публичный сервитут

Масштаб 1:1000

Схема расположения границ публичного сервитута



3

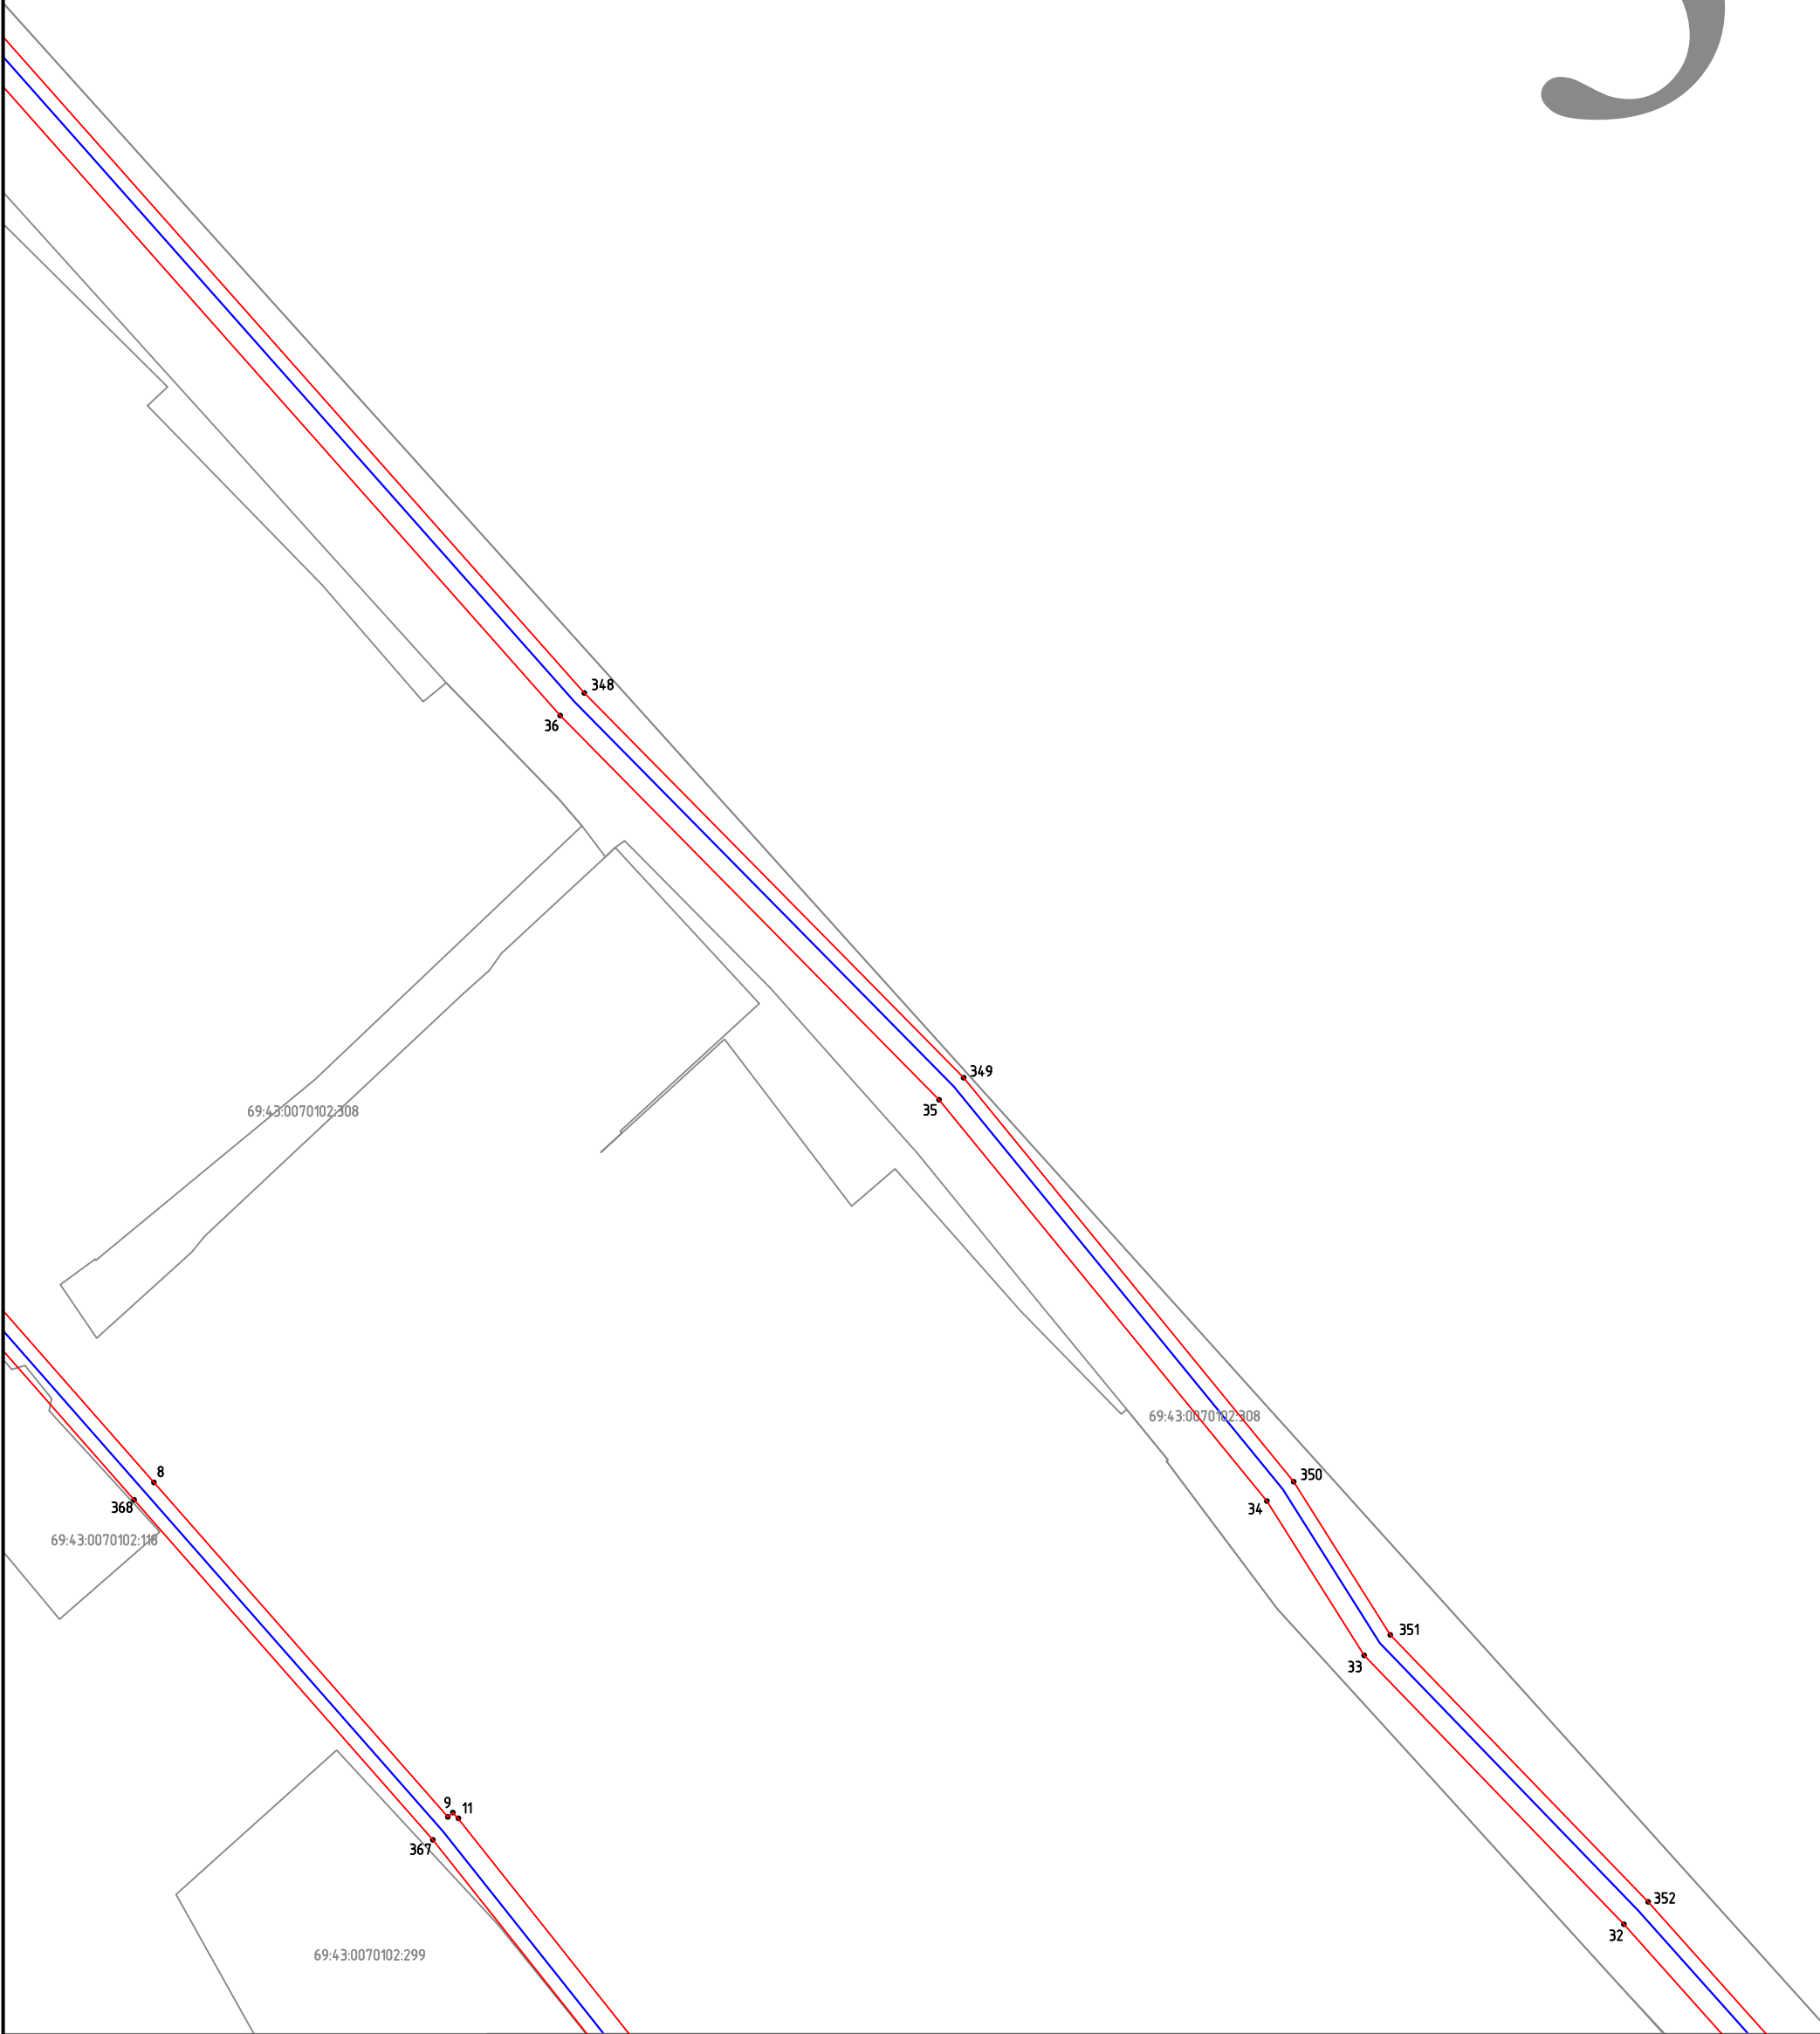

Используемые условные знаки и обозначения:условные знаки и обозначения:


- 1

69:00:0000000:0

 - проектные границы публичного сервитута
 - характерные точки границ публичного сервитута
 - проектное местоположение инженерного сооружения
 - границы и кадастровые номера земельных участков, в отношении которых испрашивается публичный сервитут

Масштаб 1:1000

Схема расположения границ публичного сервитута

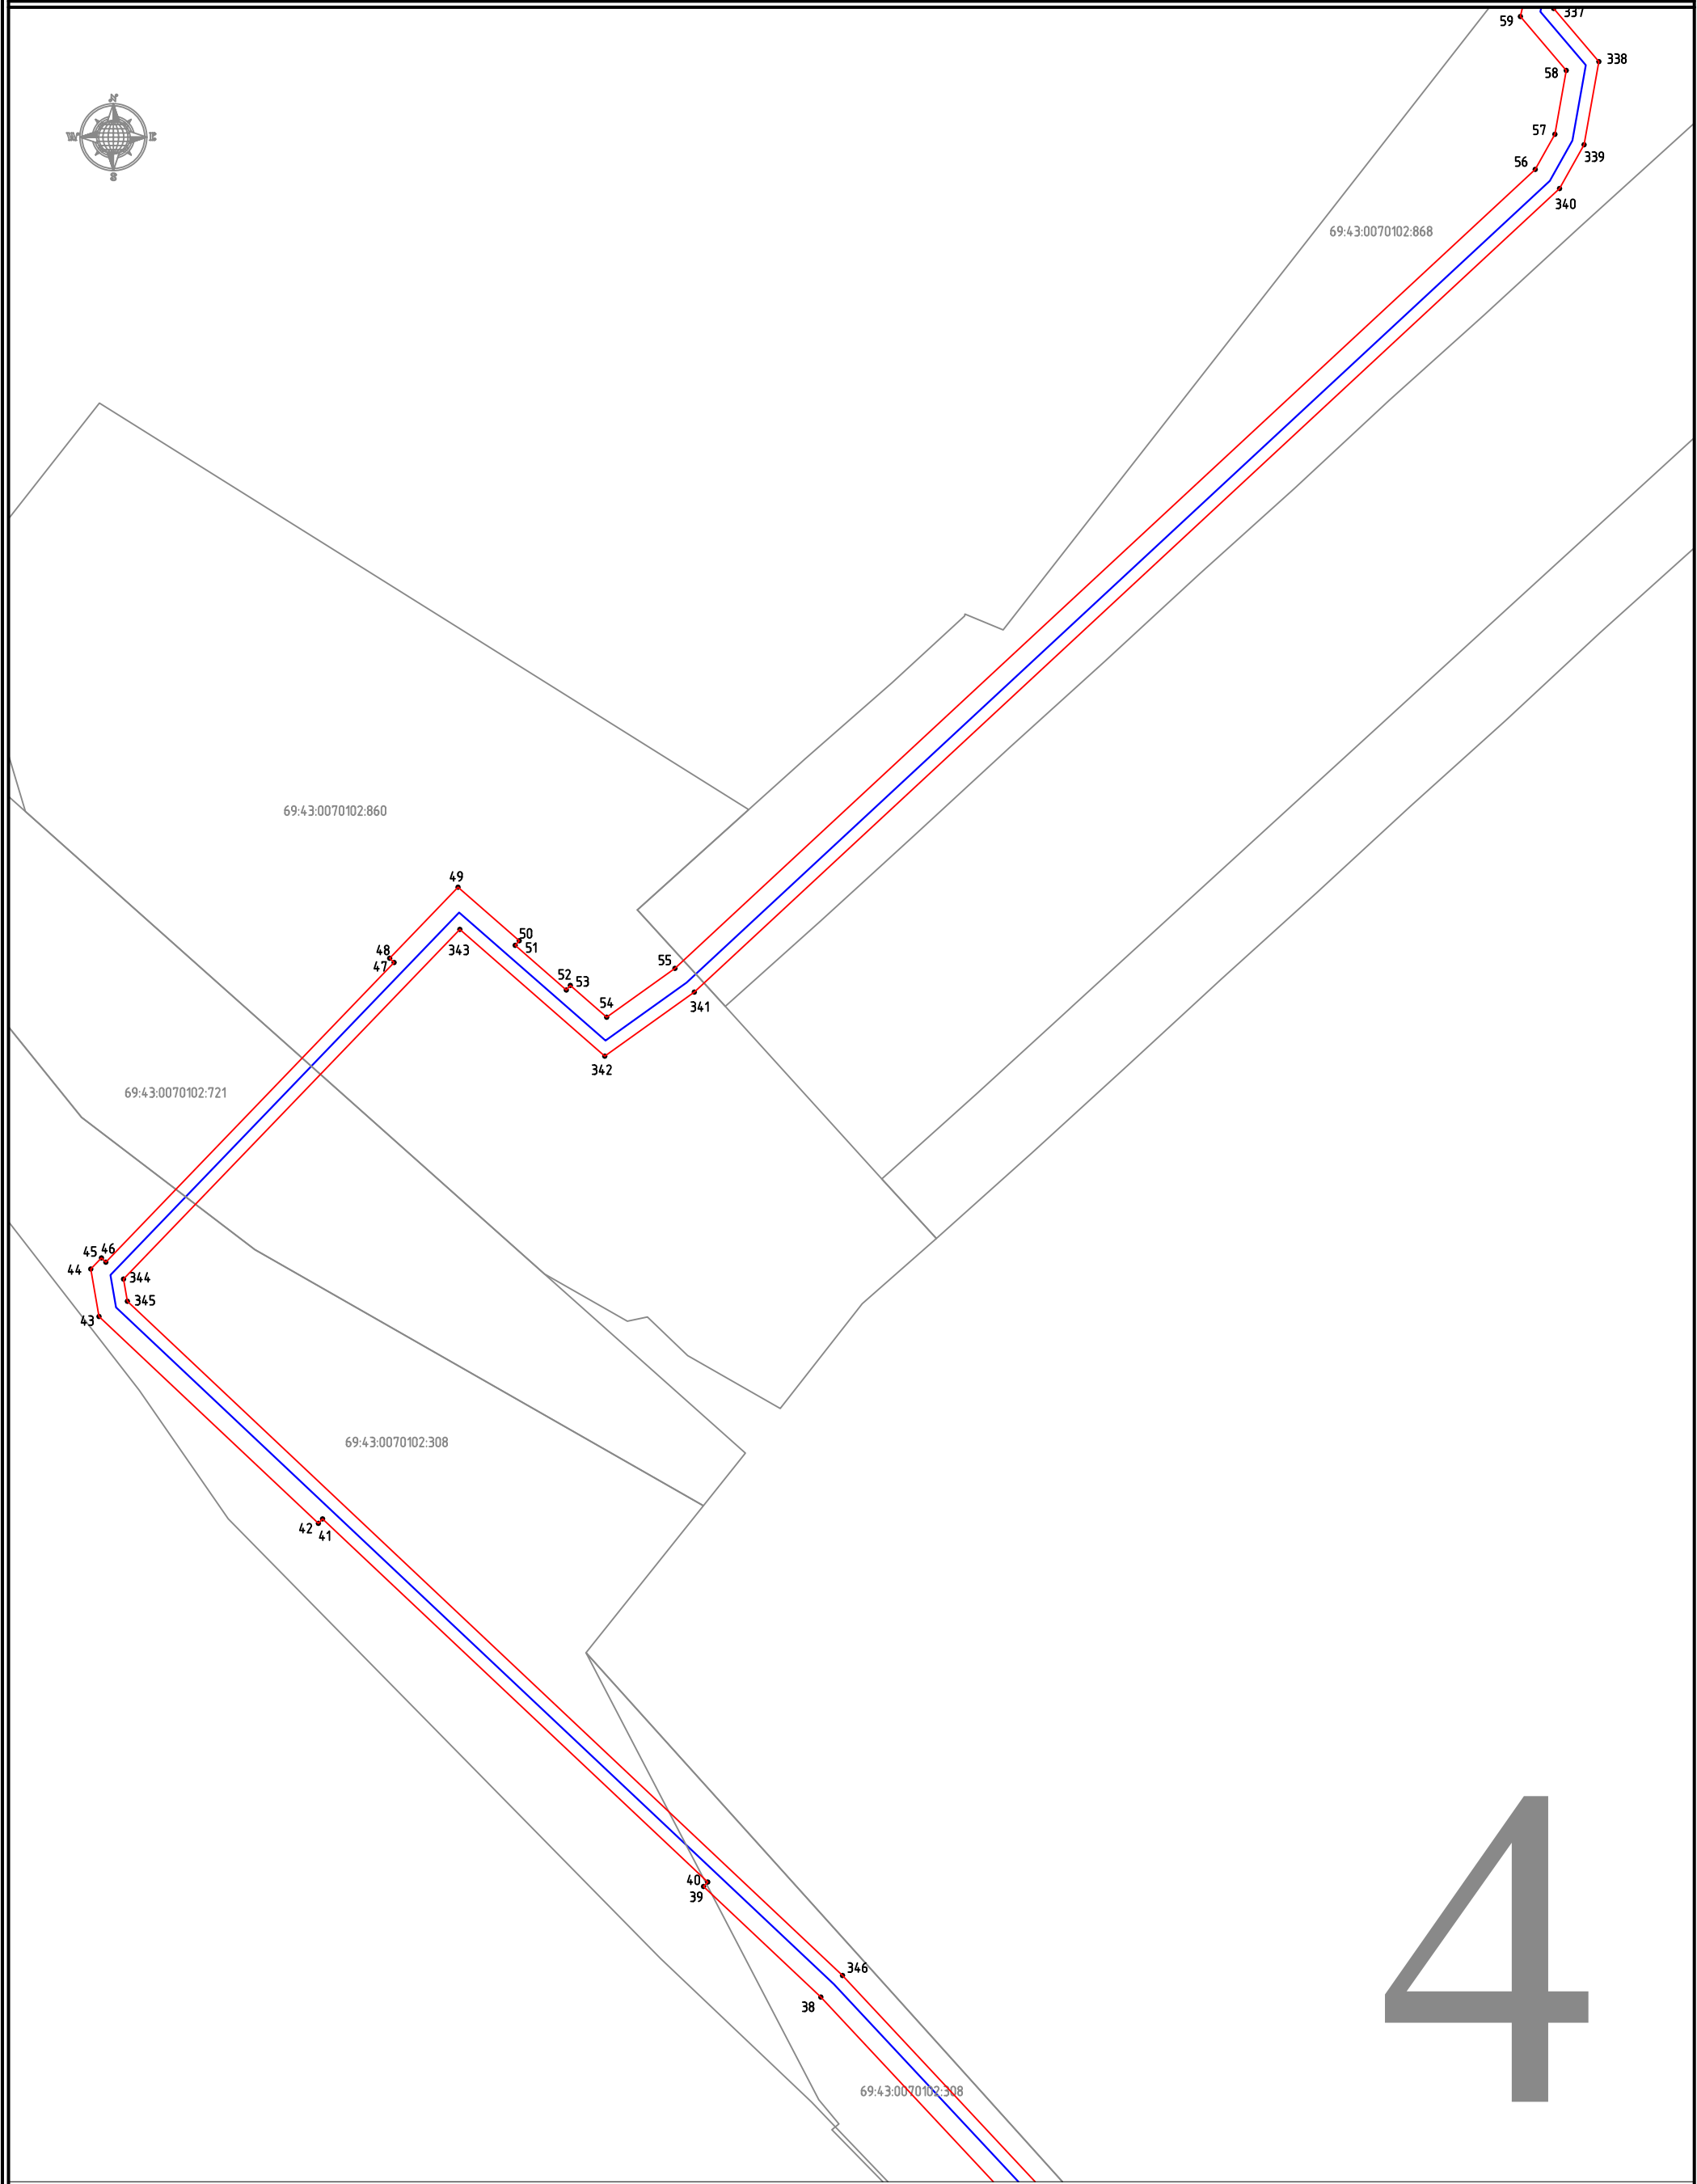

Используемые условные знаки и обозначения:условные знаки и обозначения:

- 1

69:00:0000000:0

- проектные границы публичного сервитута


- характерные точки границ публичного сервитута

- проектное местоположение инженерного сооружения

- границы и кадастровые номера земельных участков, в отношении которых испрашивается публичный сервитут

Масштаб 1:1000

Схема расположения границ публичного сервитута

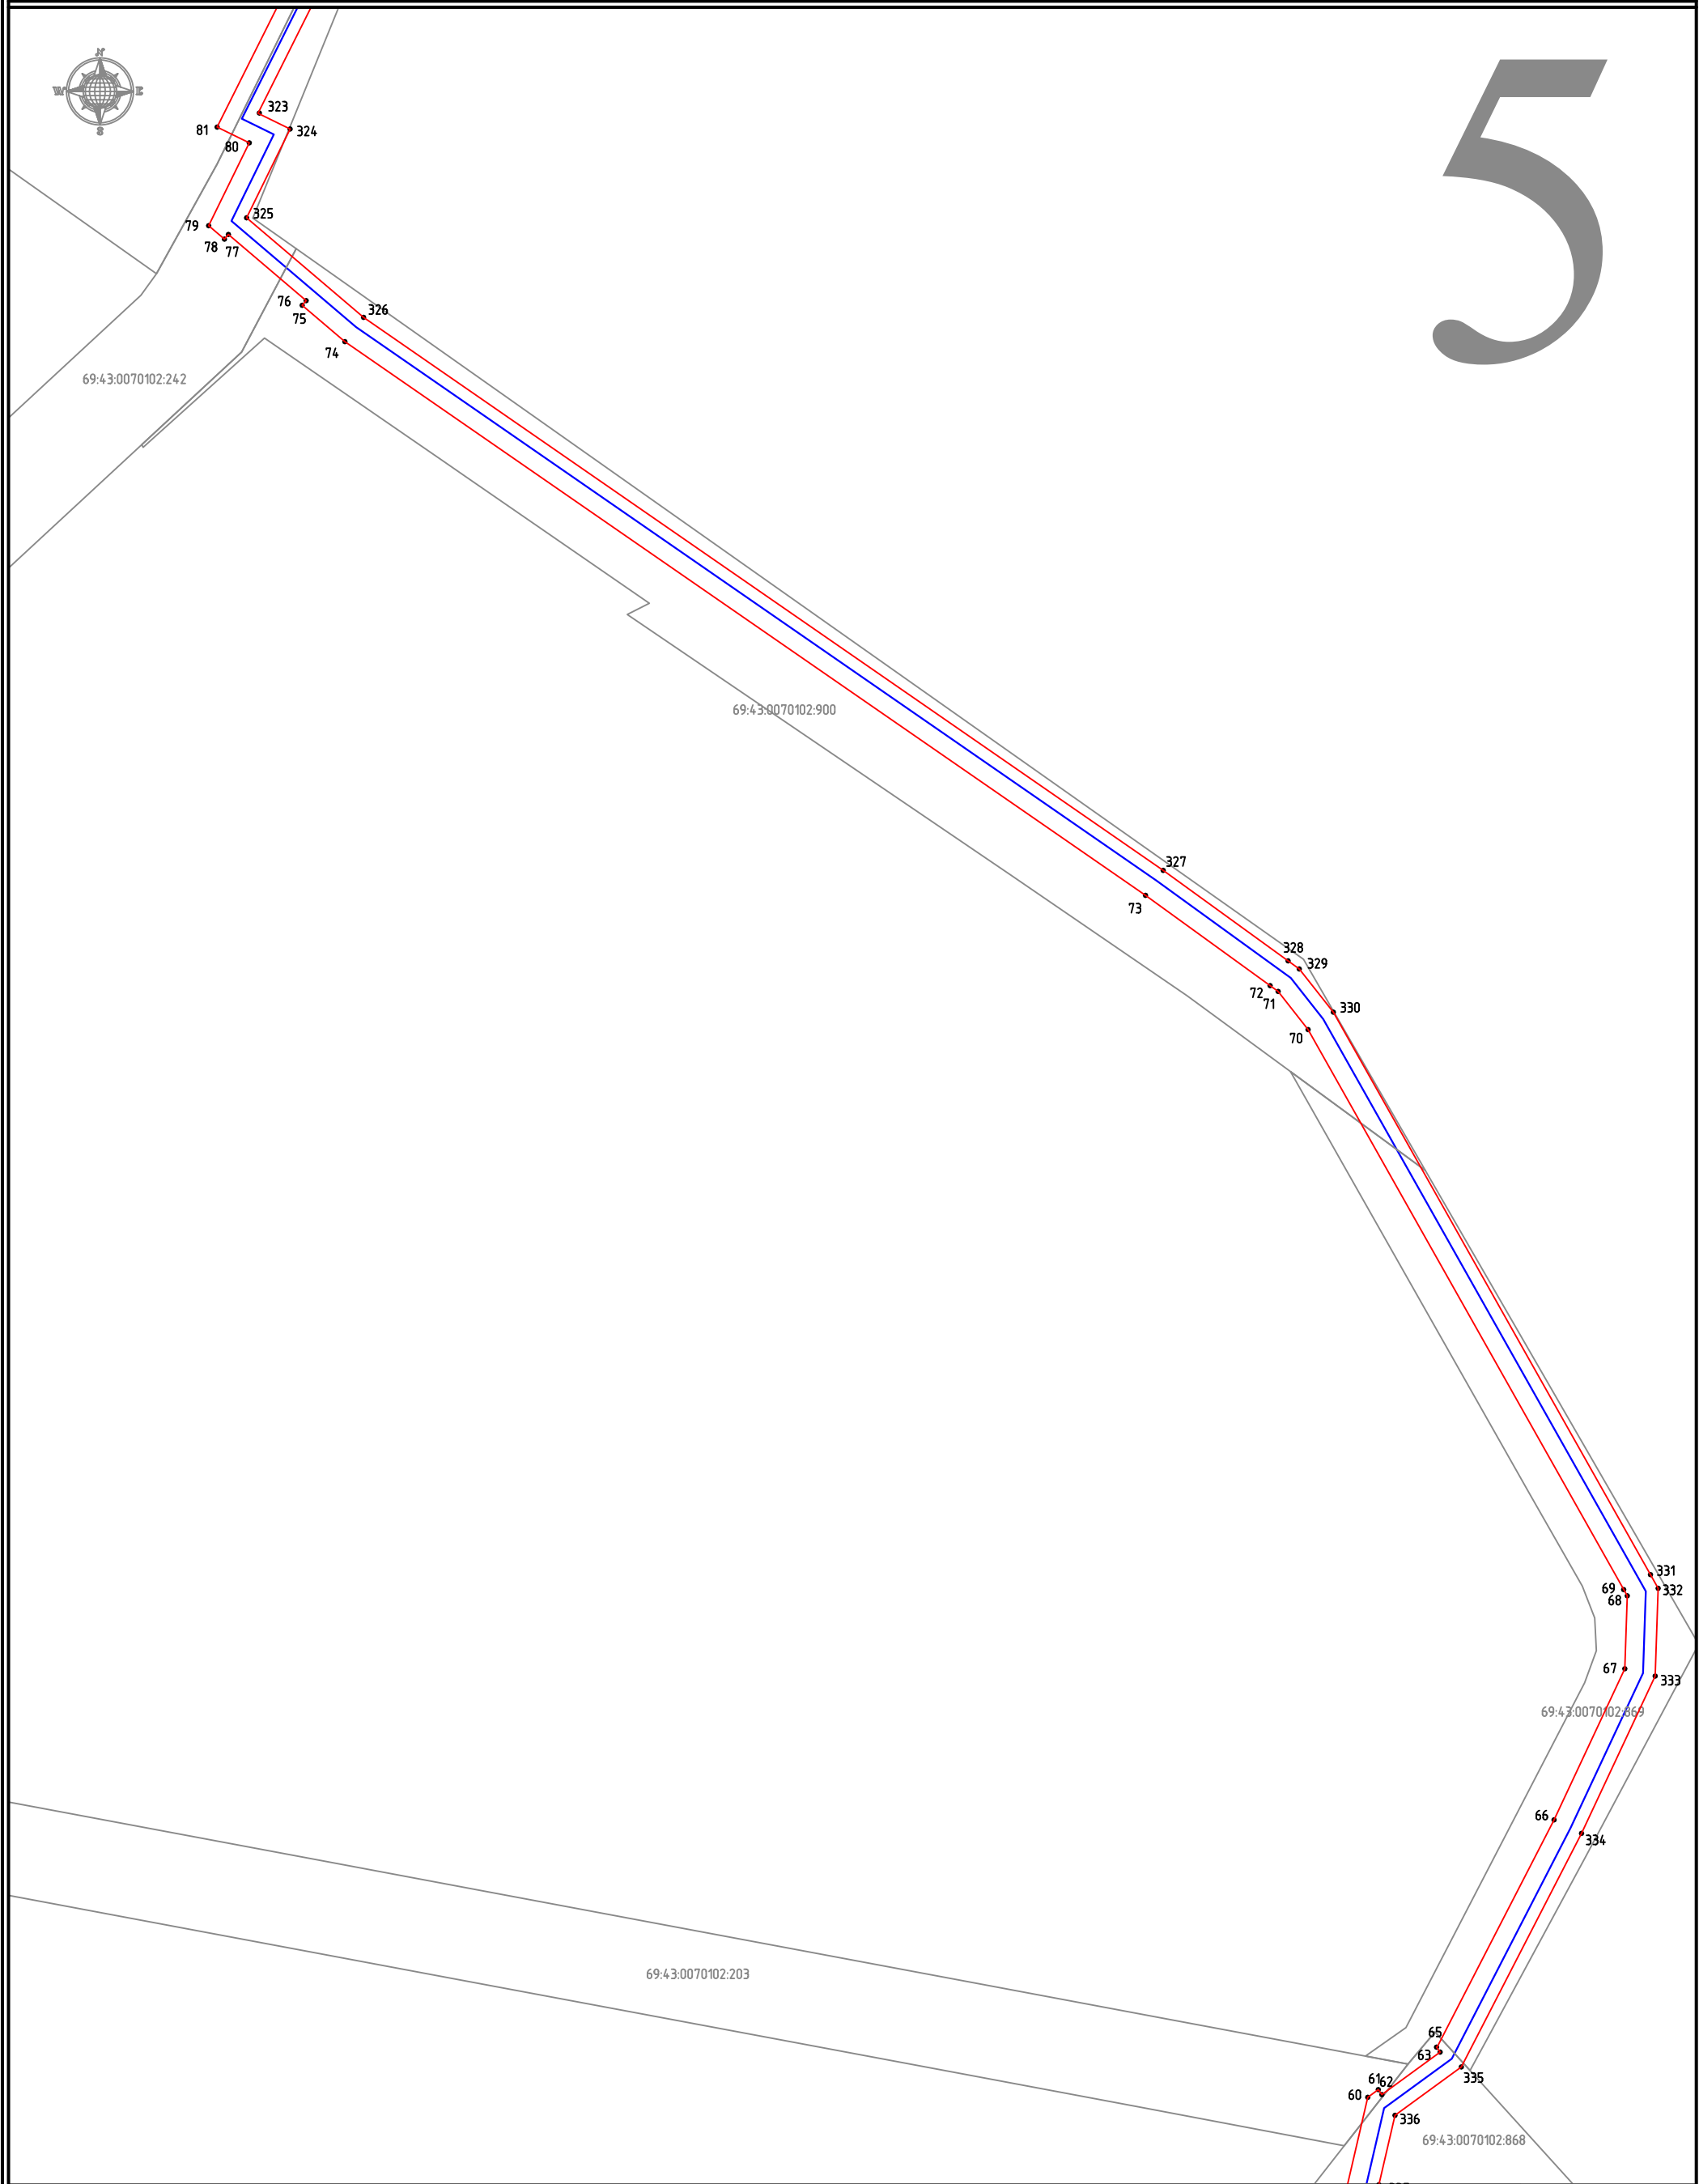


Используемые условные знаки и обозначения:условные знаки и обозначения:

- проектные границы публичного сервитута
- характерные точки границ публичного сервитута
- проектное местоположение инженерного сооружения
- границы и кадастровые номера земельных участков, в отношении которых испрашивается публичный сервитут

Масштаб 1:1000

Схема расположения границ публичного сервитута

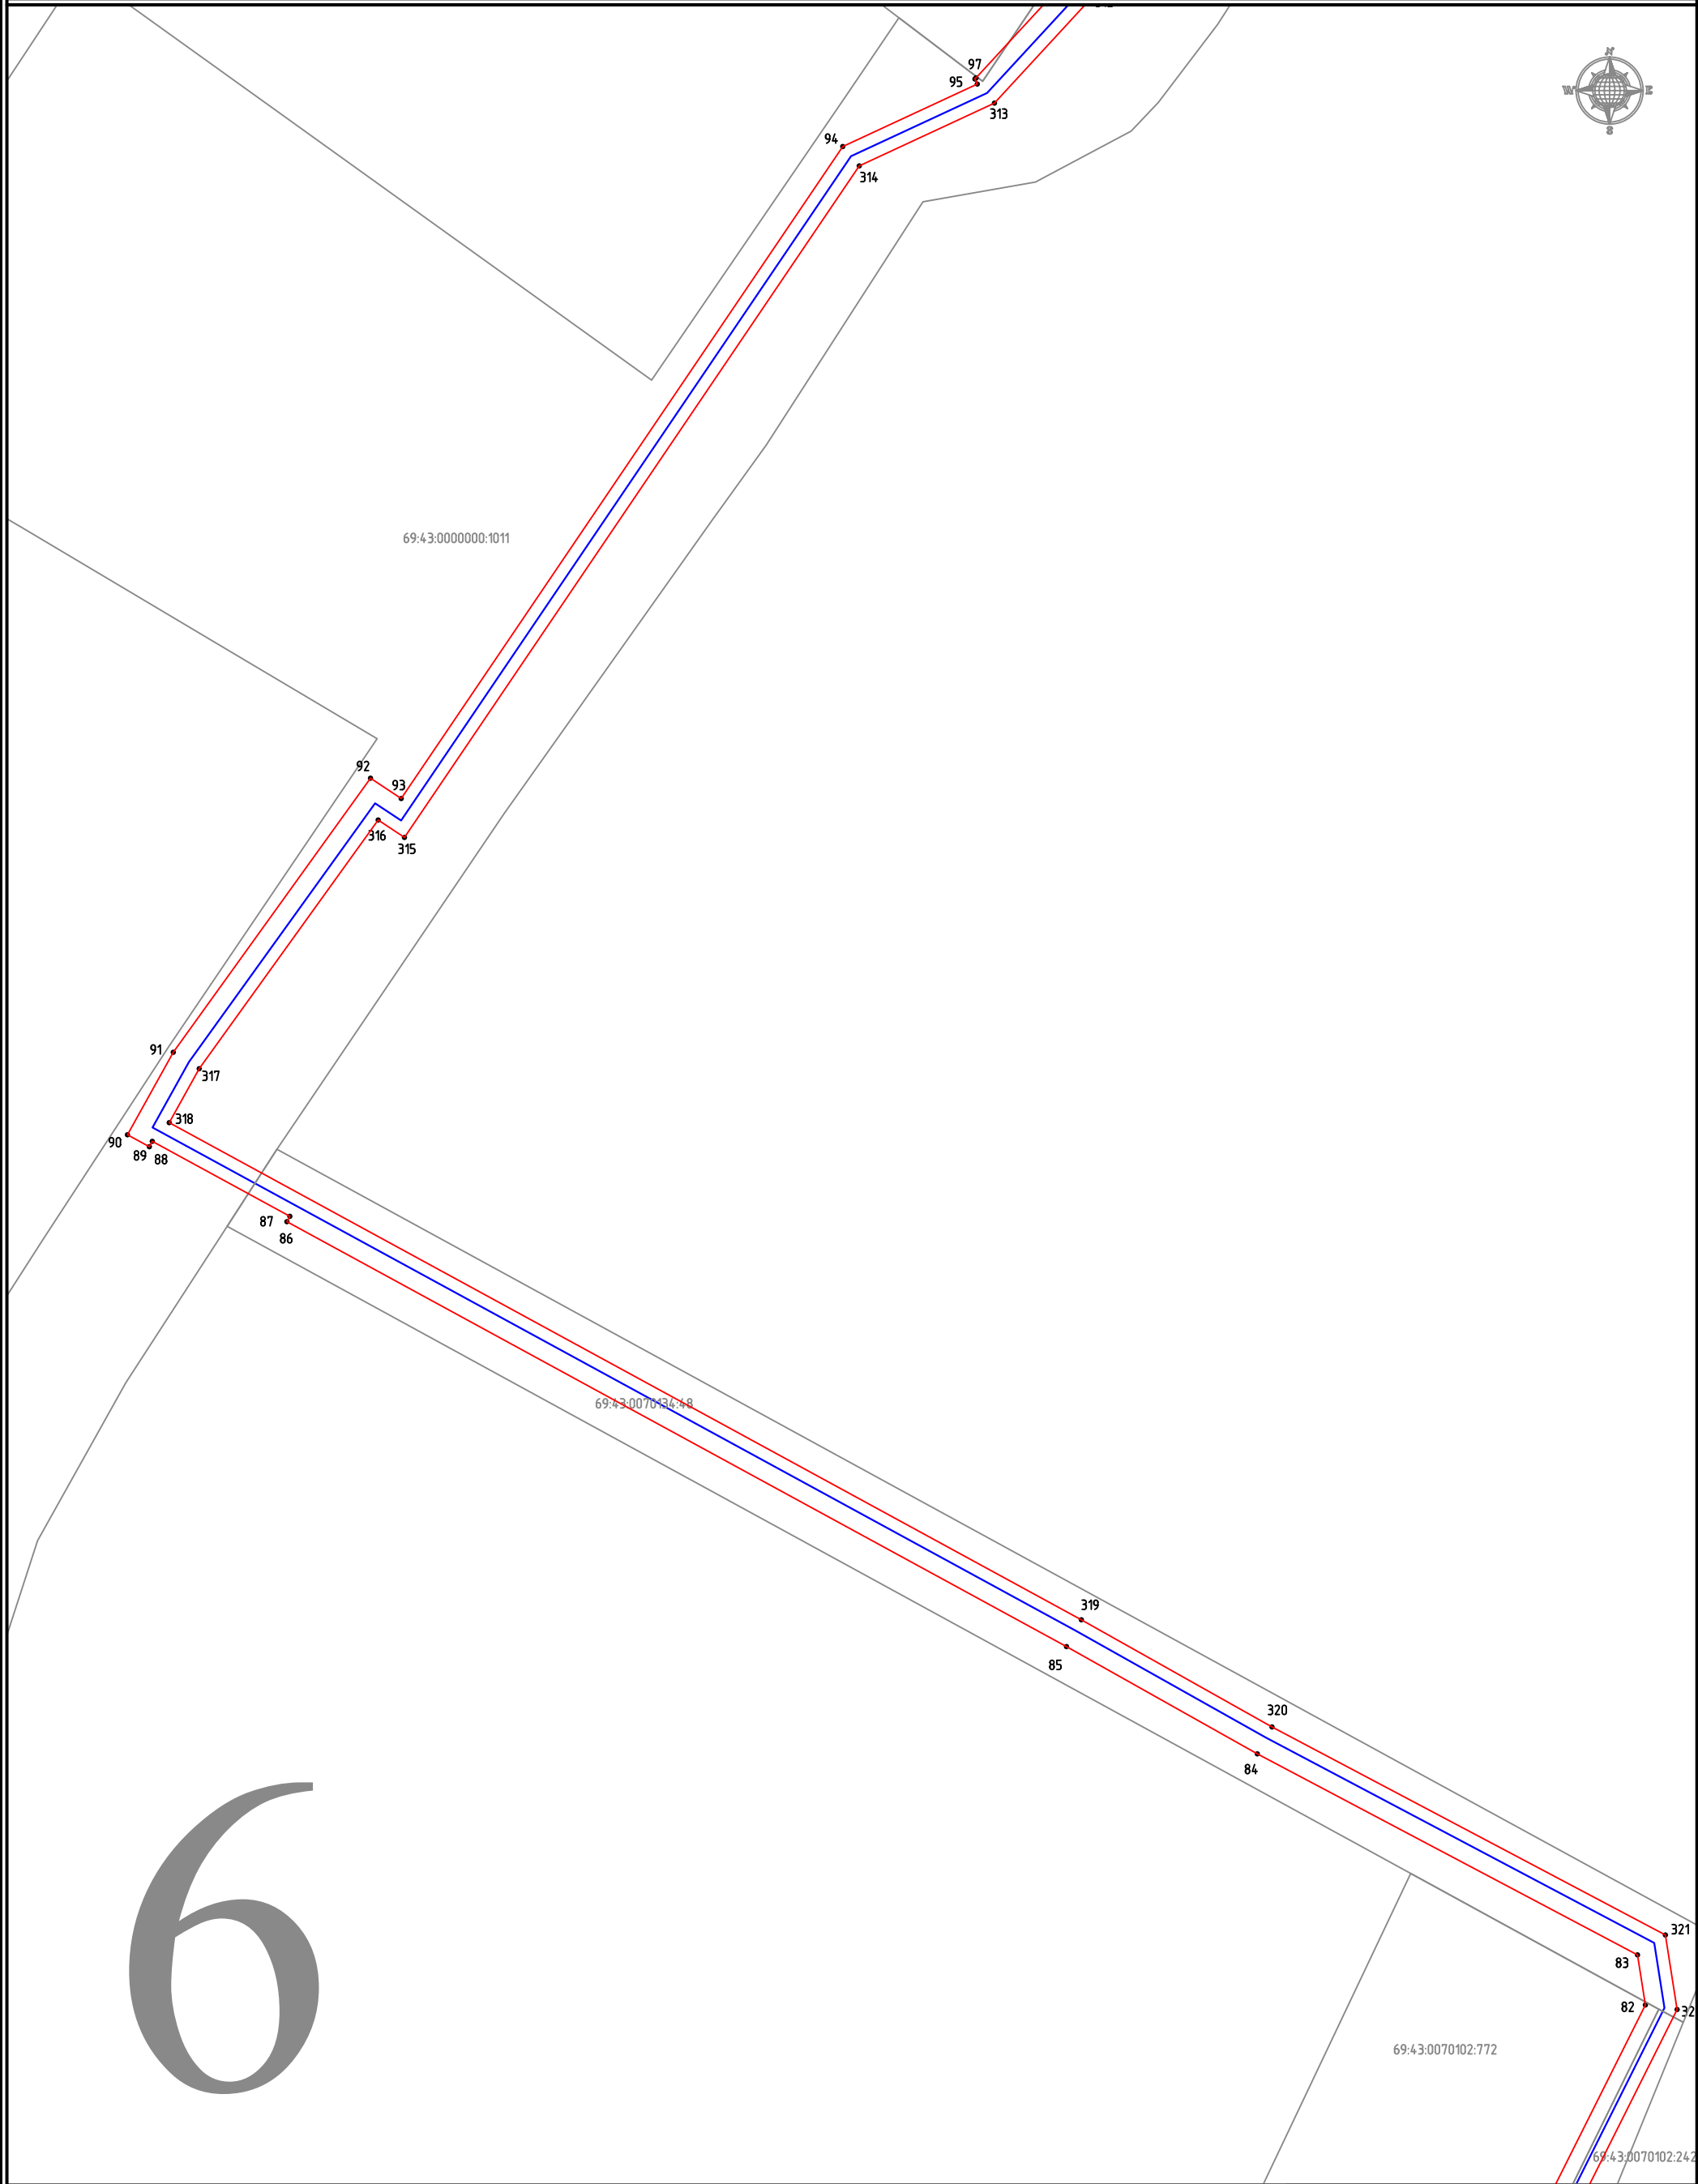

Используемые условные знаки и обозначения:условные знаки и обозначения:


- проектные границы публичного сервитута
- характерные точки границ публичного сервитута
- проектное местоположение инженерного сооружения
- границы и кадастровые номера земельных участков, в отношении которых испрашивается публичный сервитут

Масштаб 1:1000

Схема расположения границ публичного сервитута



7

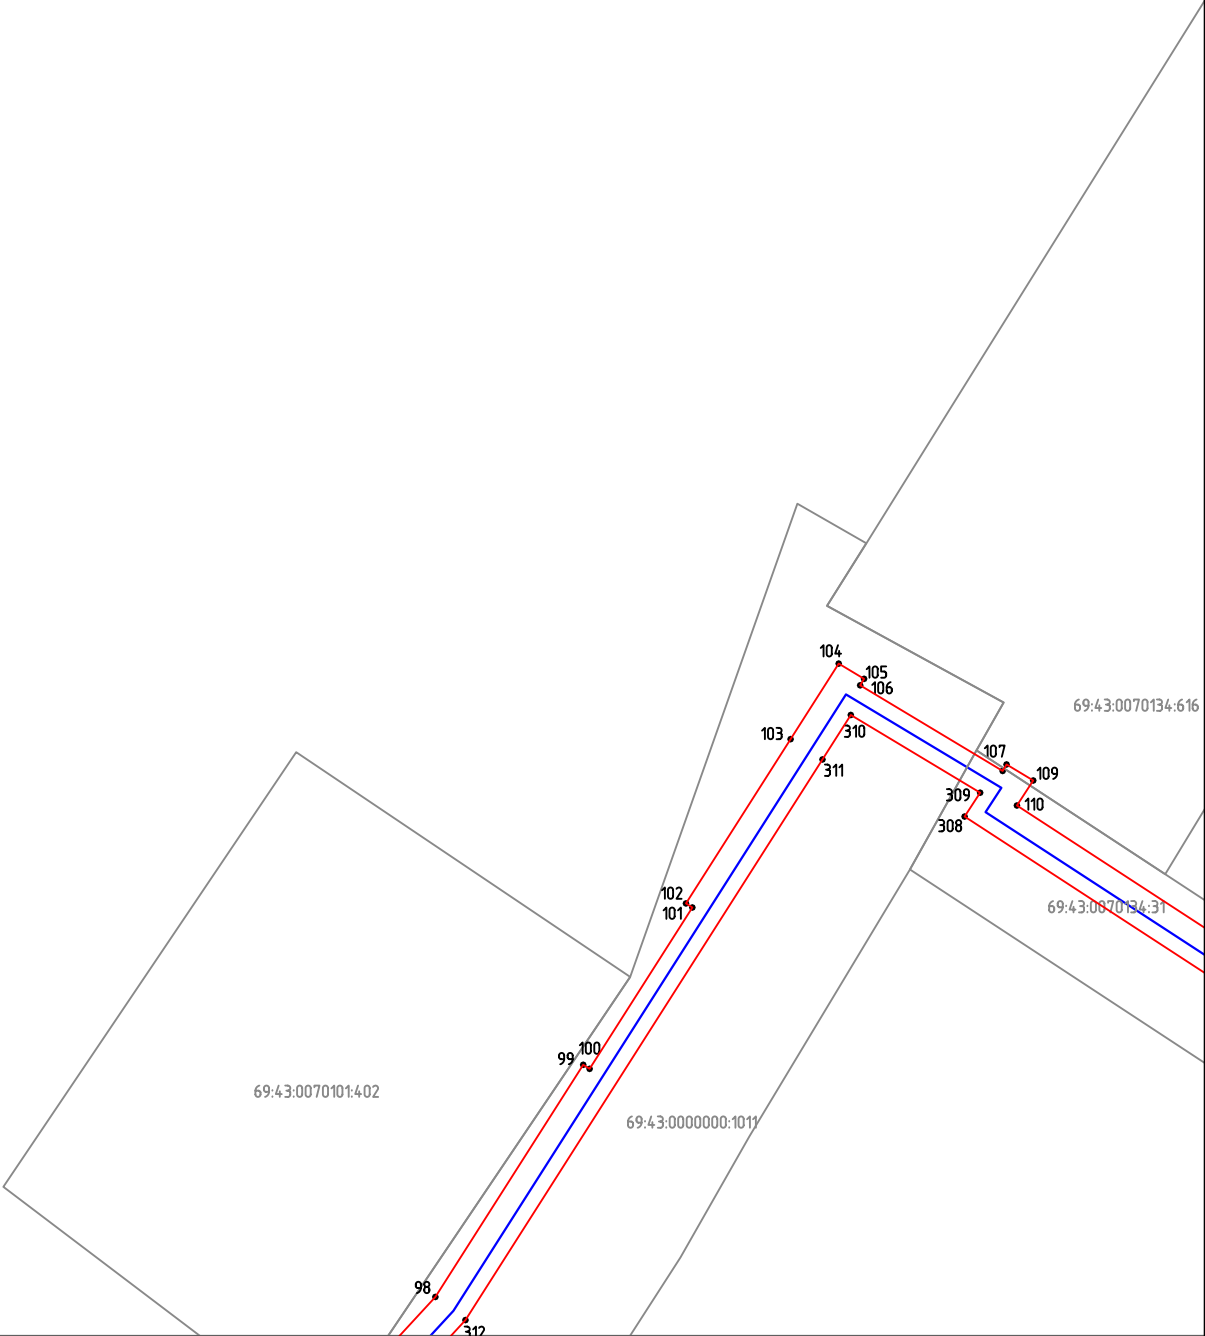


Используемые условные знаки и обозначения:условные знаки и обозначения:

- проектные границы публичного сервитута
- характерные точки границ публичного сервитута
- проектное местоположение инженерного сооружения
- границы и кадастровые номера земельных участков, в отношении которых испрашивается публичный сервитут

Масштаб 1:1000

Схема расположения границ публичного сервитута

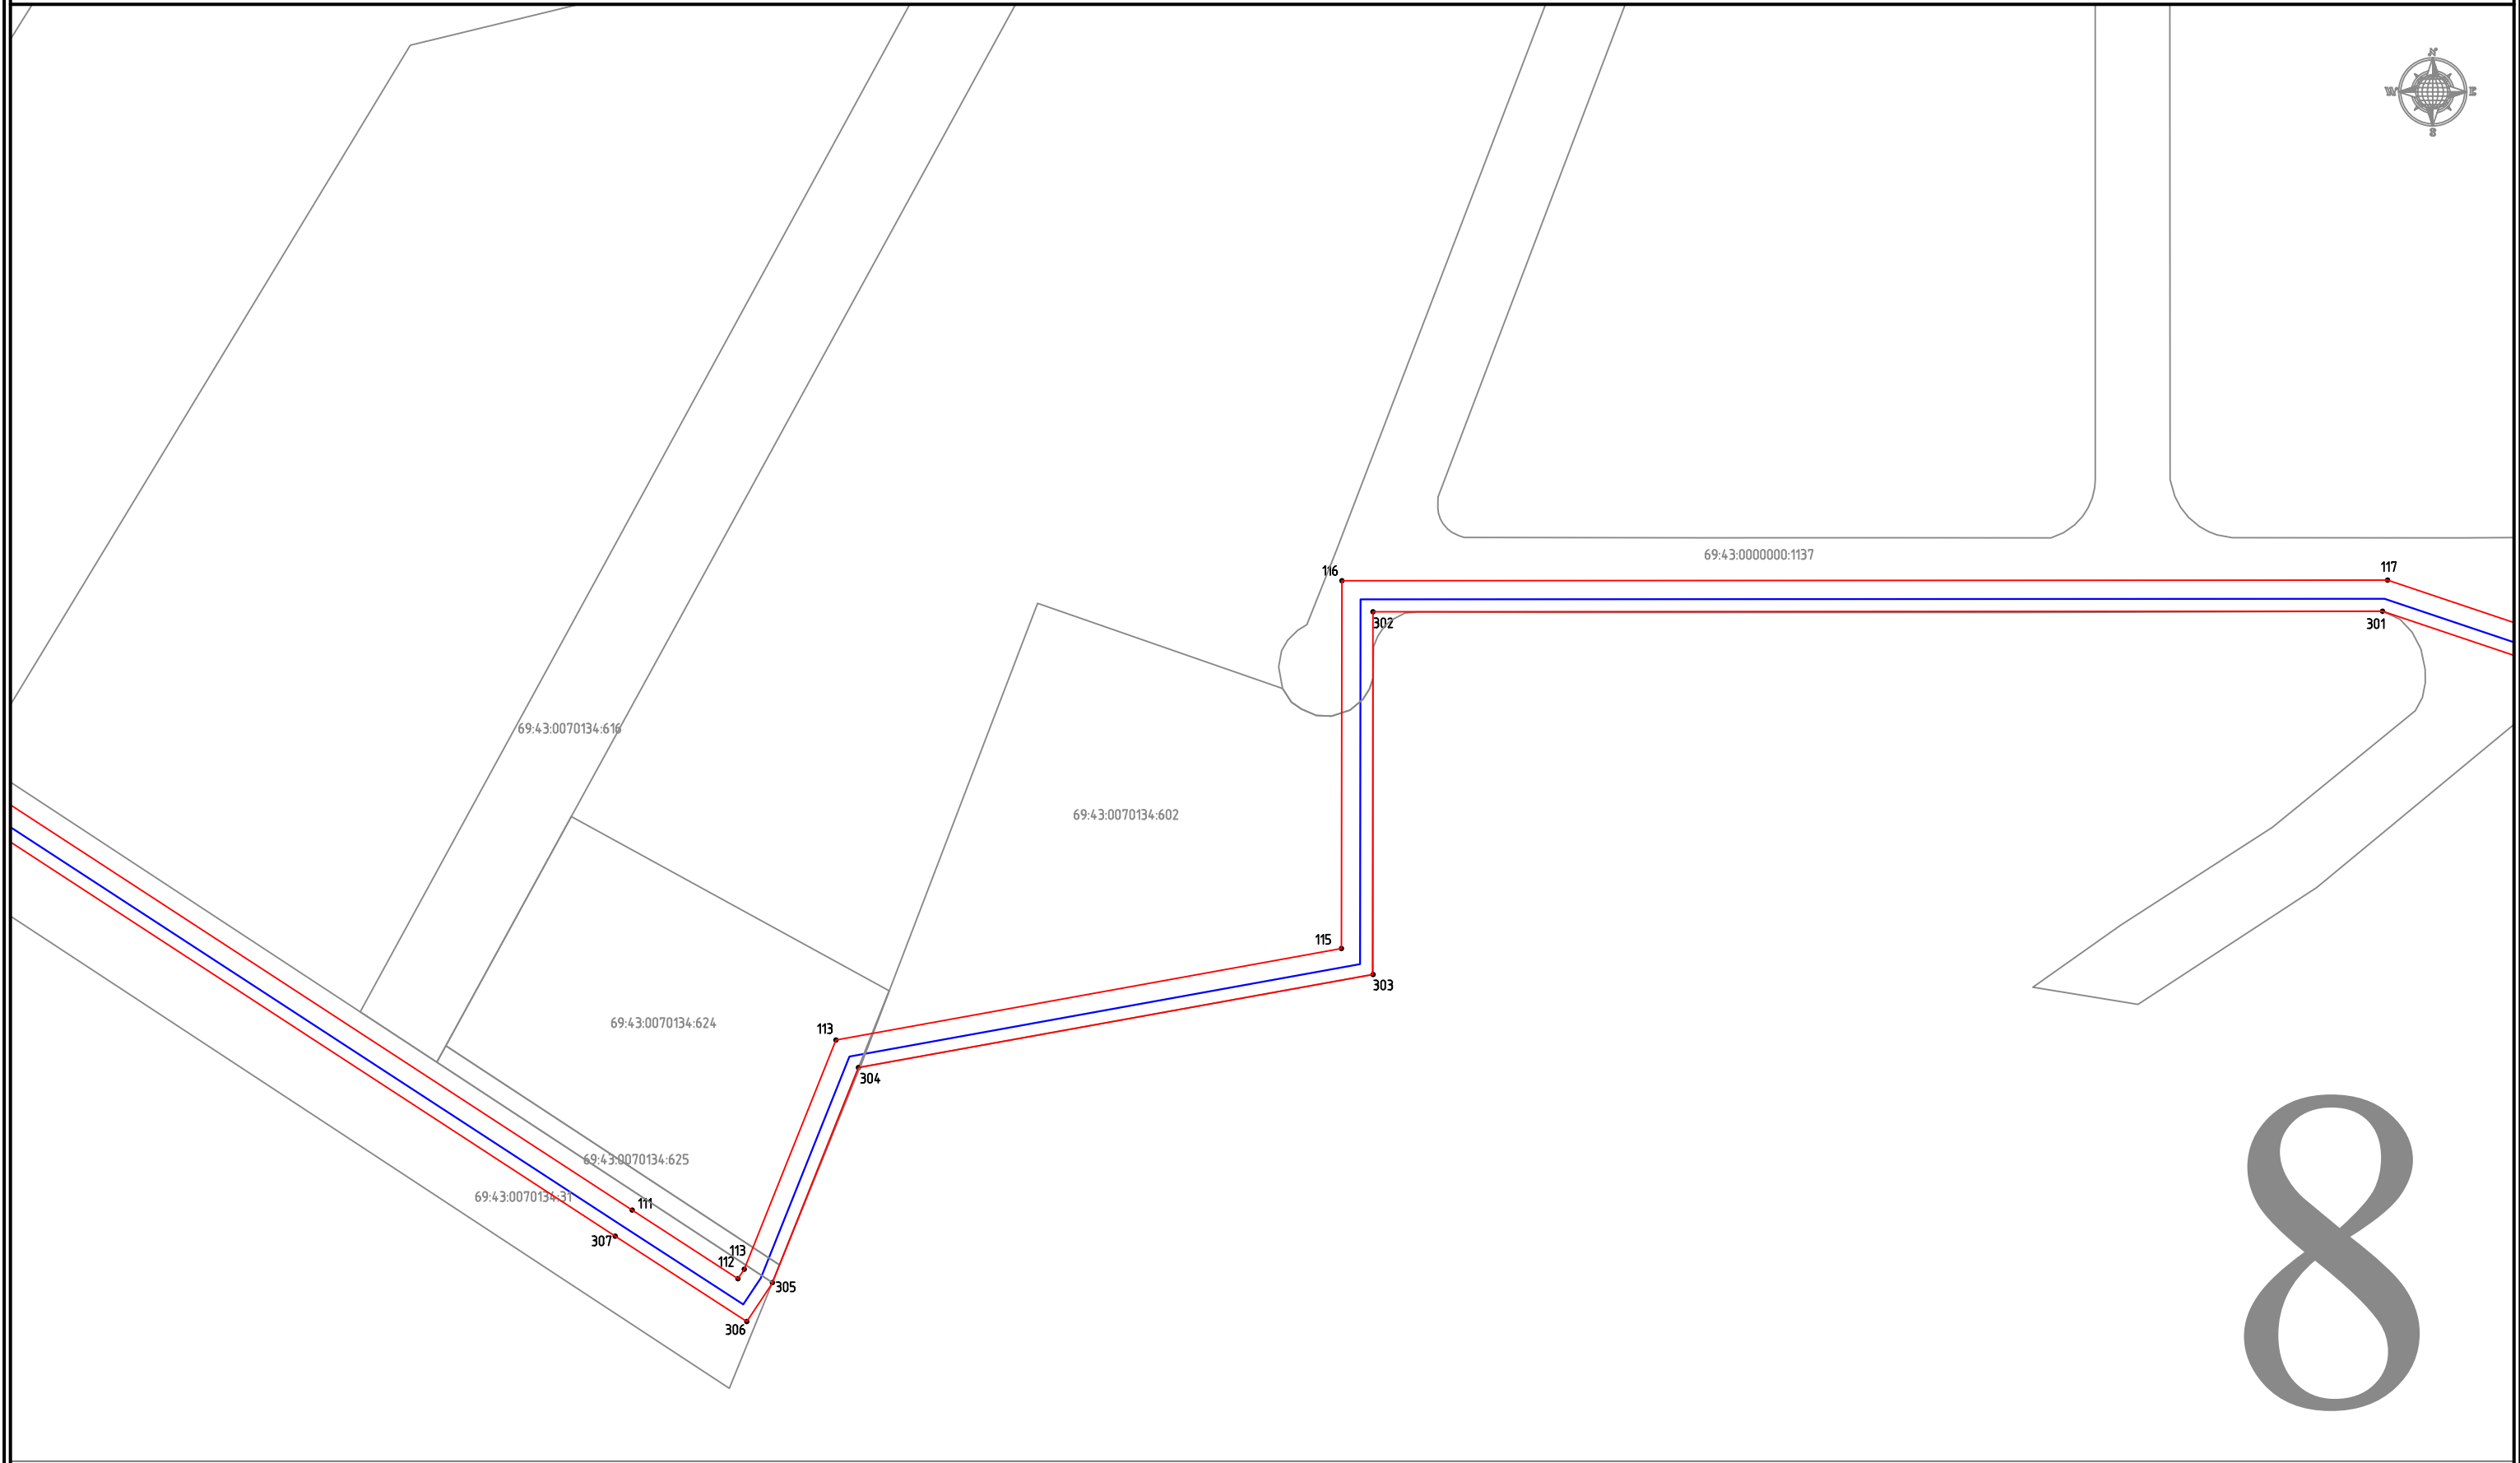


Используемые условные знаки и обозначения:условные знаки и обозначения:

- проектные границы публичного сервитута
- характерные точки границ публичного сервитута
- проектное местоположение инженерного сооружения
- границы и кадастровые номера земельных участков, в отношении которых испрашивается публичный сервитут

Масштаб 1:1000

Схема расположения границ публичного сервитута

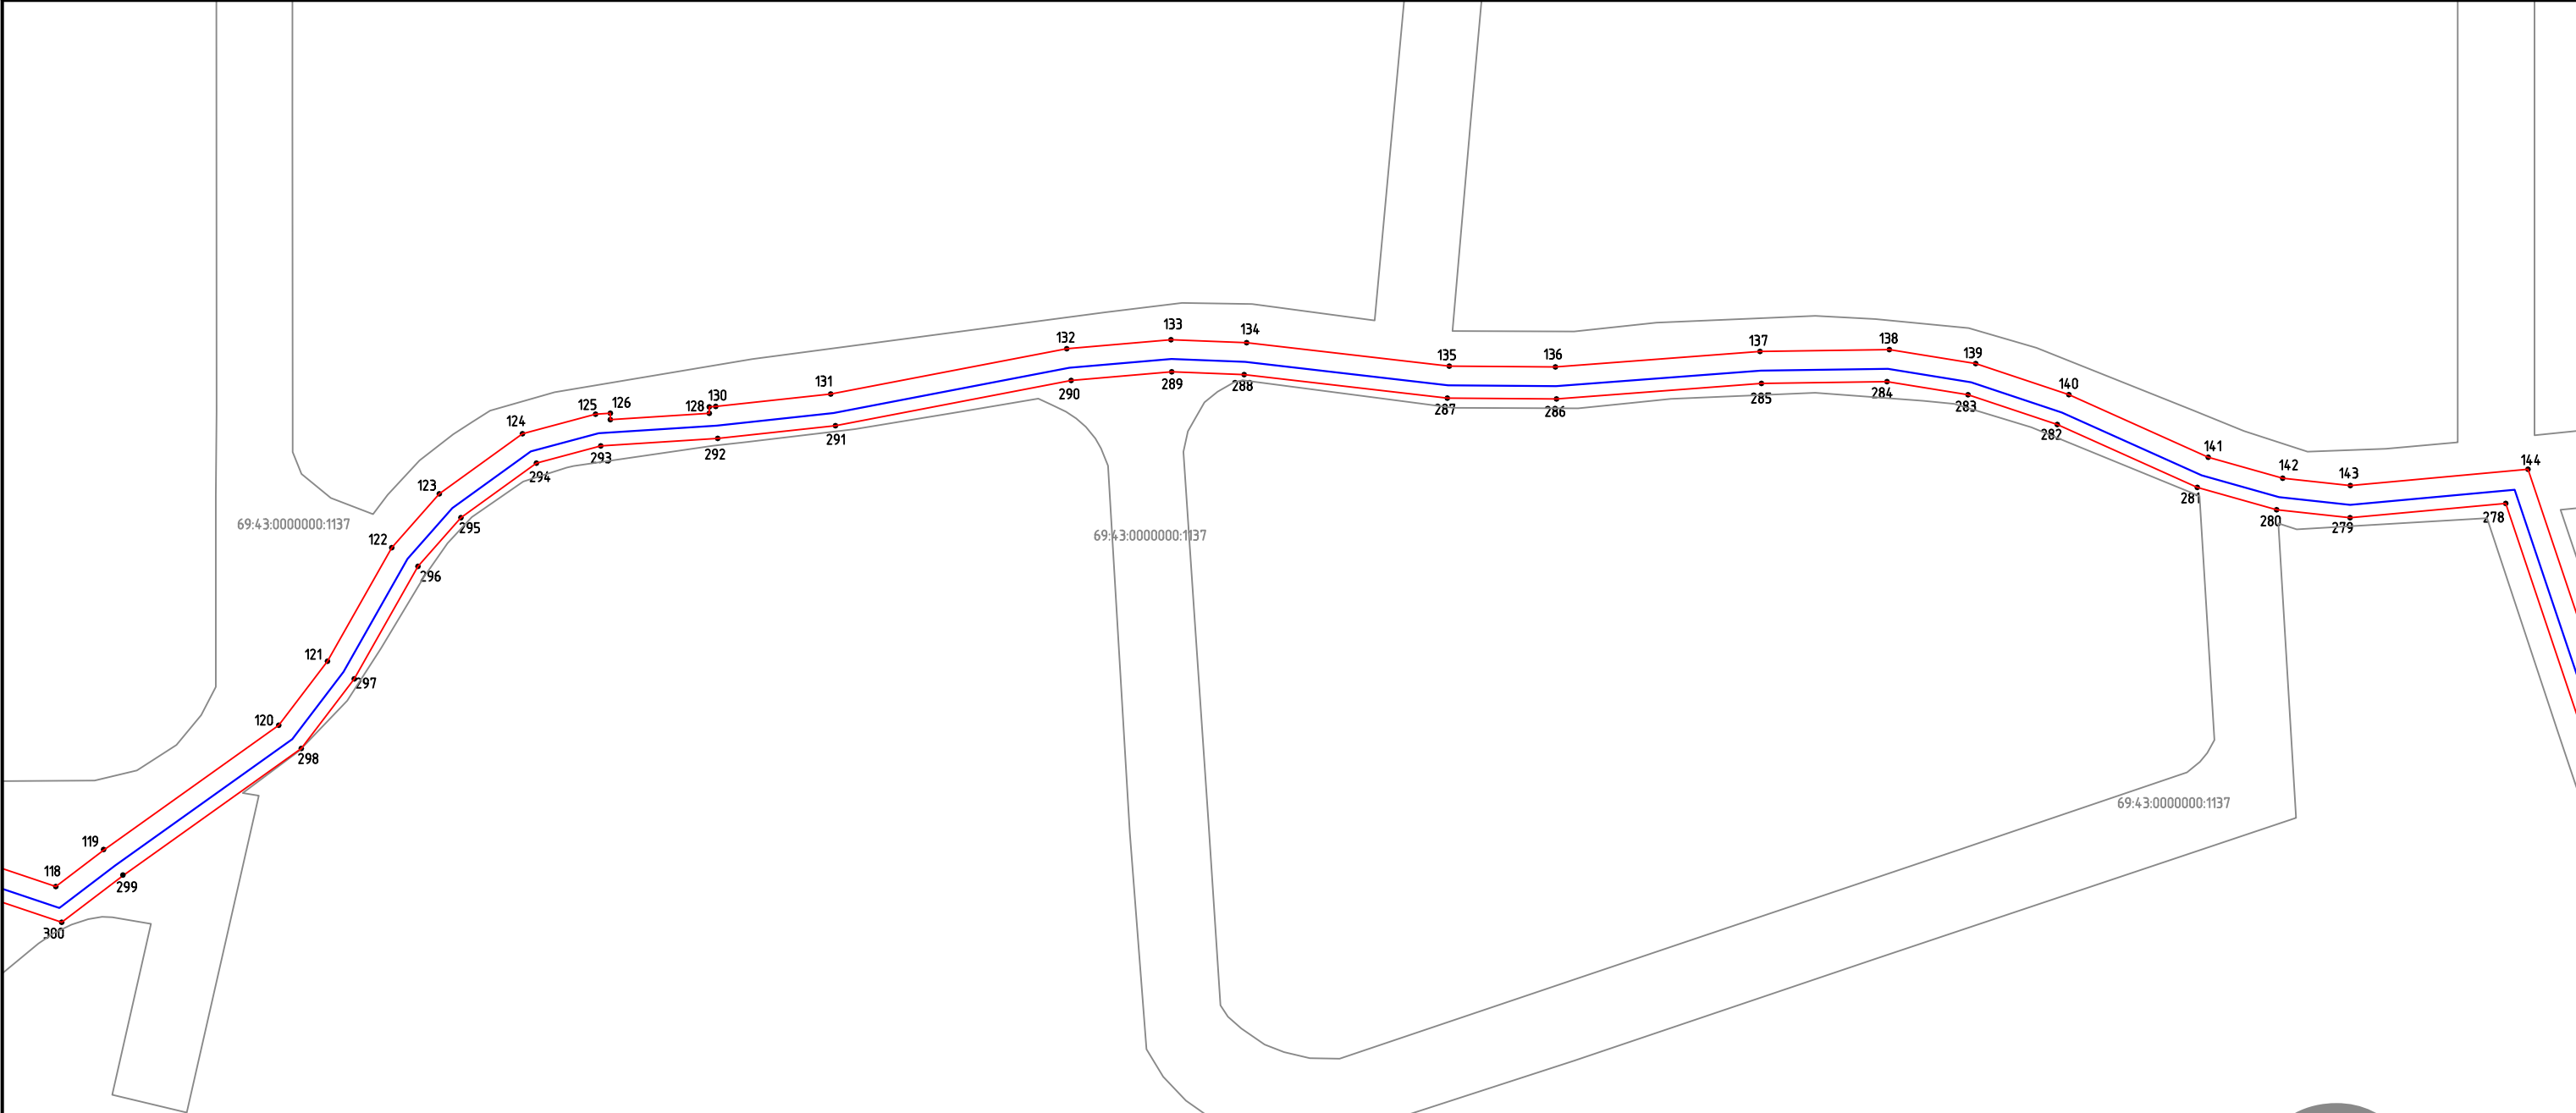


Используемые условные знаки и обозначения:условные знаки и обозначения:

- проектные границы публичного сервитута
- характерные точки границ публичного сервитута
- проектное местоположение инженерного сооружения
- границы и кадастровые номера земельных участков, в отношении которых испрашивается публичный сервитут

Масштаб 1:1000

Схема расположения границ публичного сервитута

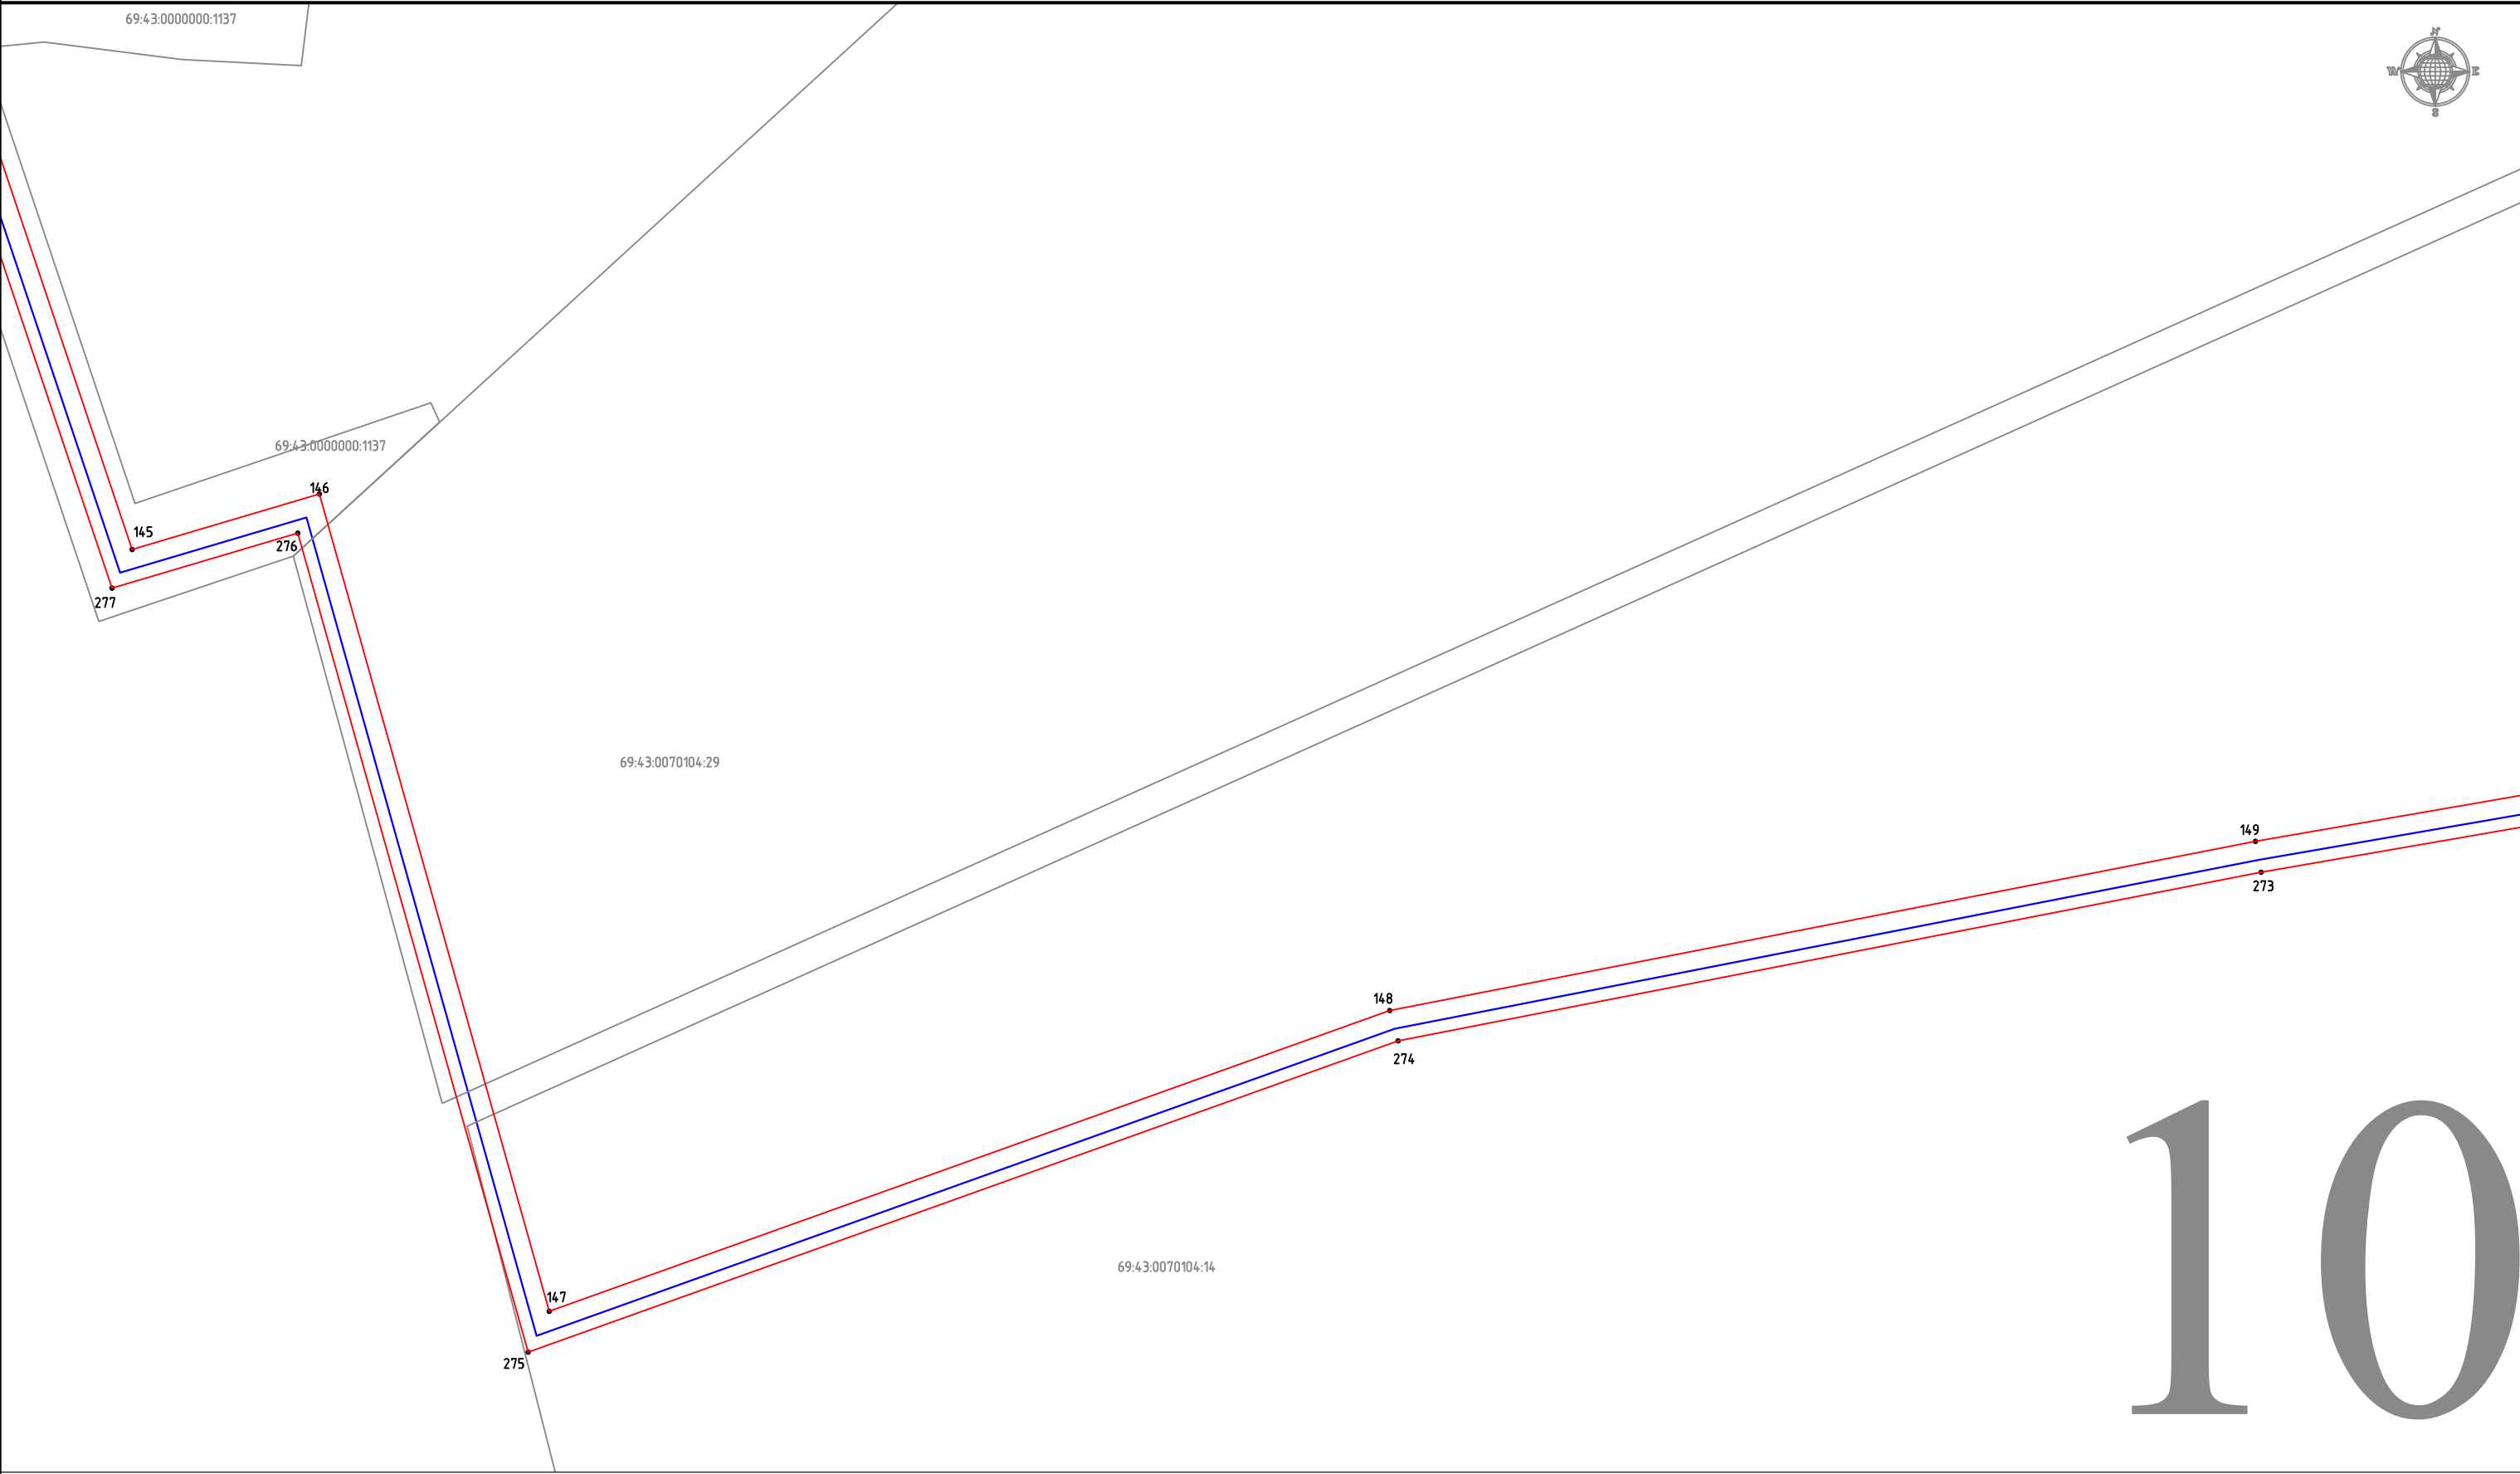


Используемые условные знаки и обозначения:условные знаки и обозначения:

- проектные границы публичного сервитута
- характерные точки границ публичного сервитута
- проектное местоположение инженерного сооружения
- границы и кадастровые номера земельных участков, в отношении которых испрашивается публичный сервитут

Масштаб 1:1000

Схема расположения границ публичного сервитута

11

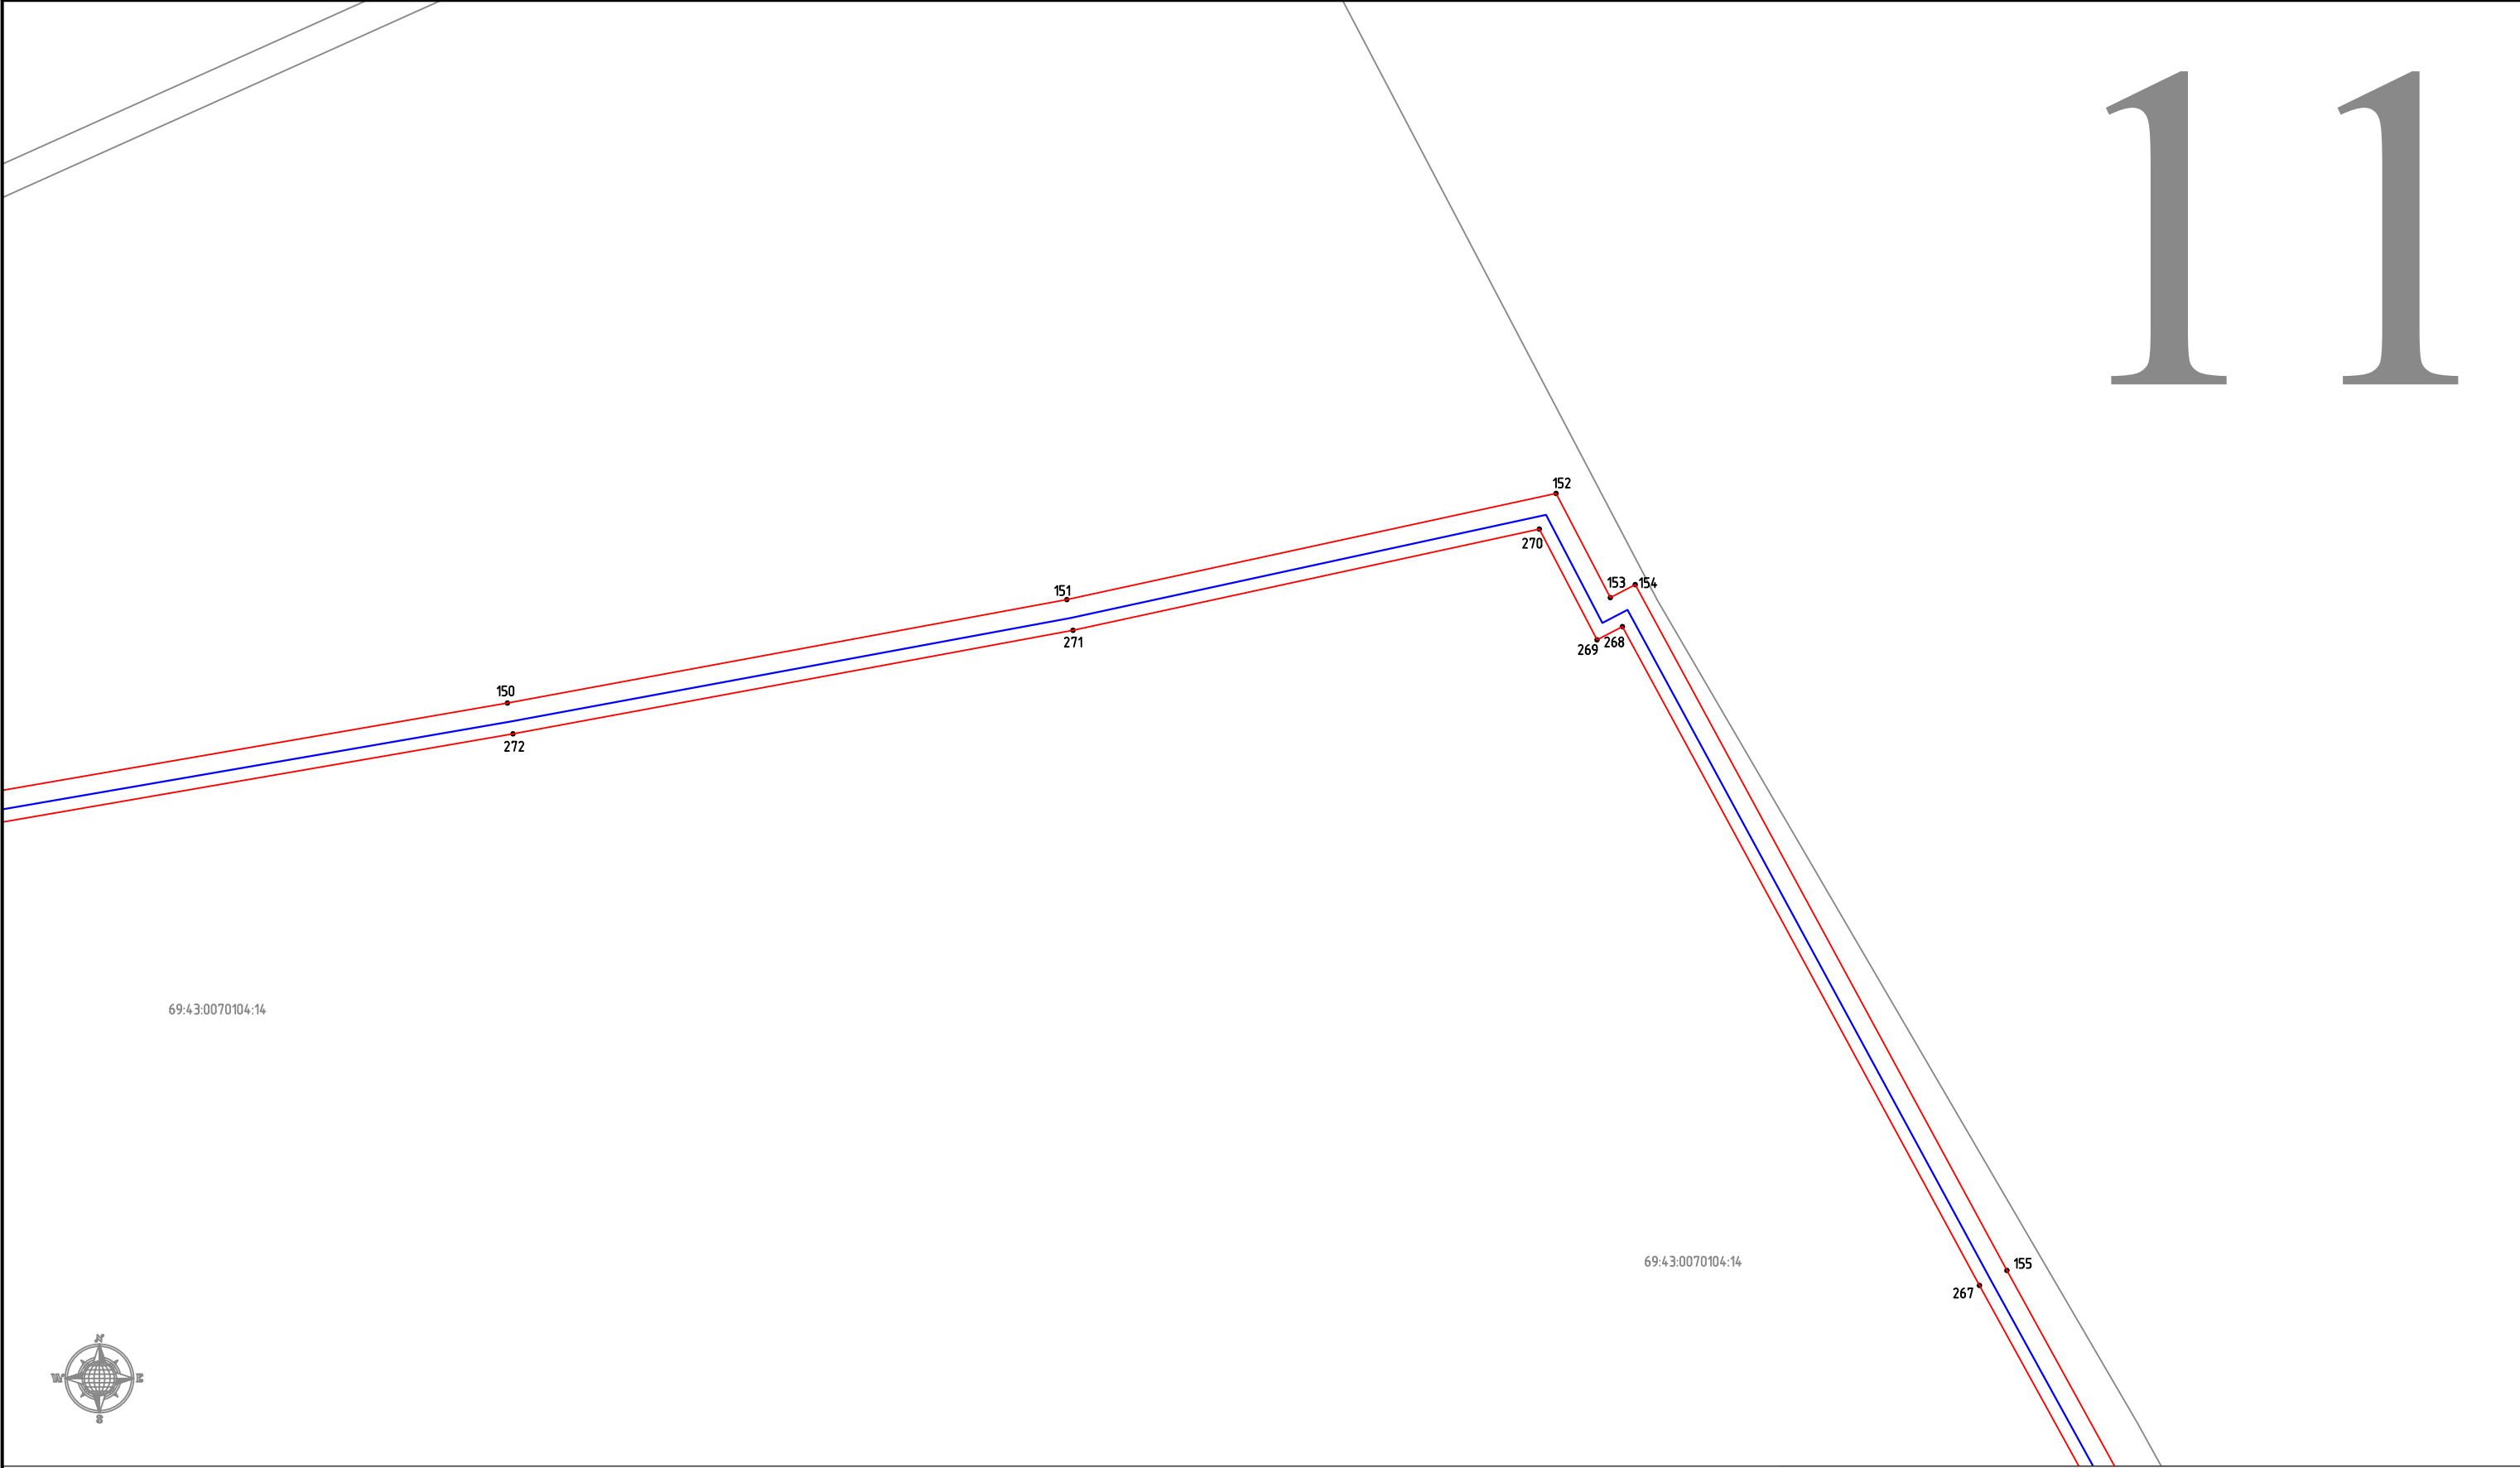


Используемые условные знаки и обозначения:условные знаки и обозначения:

- проектные границы публичного сервитута
- характерные точки границ публичного сервитута
- проектное местоположение инженерного сооружения
- границы и кадастровые номера земельных участков, в отношении которых испрашивается публичный сервитут

Масштаб 1:1000

12

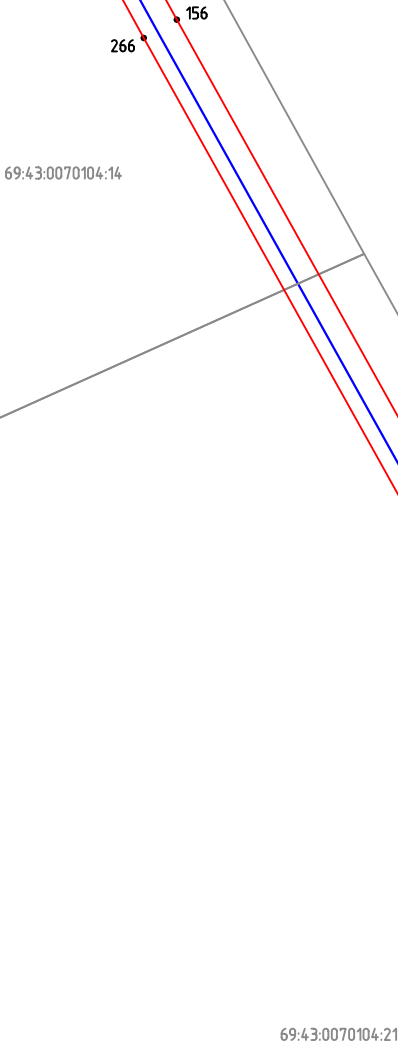

Используемые условные знаки и обозначения:условные знаки и обозначения:

- проектные границы публичного сервитута
- характерные точки границ публичного сервитута
- проектное местоположение инженерного сооружения
- границы и кадастровые номера земельных участков, в отношении которых испрашивается публичный сервитут

Масштаб 1:1000

13

69:43:0070104:21




Используемые условные знаки и обозначения:условные знаки и обозначения:

—
•1
—
69:00:0000000:0

- проектные границы публичного сервитута
- характерные точки границ публичного сервитута
- проектное местоположение инженерного сооружения
- границы и кадастровые номера земельных участков, в отношении которых испрашивается публичный сервитут

Масштаб 1:1000

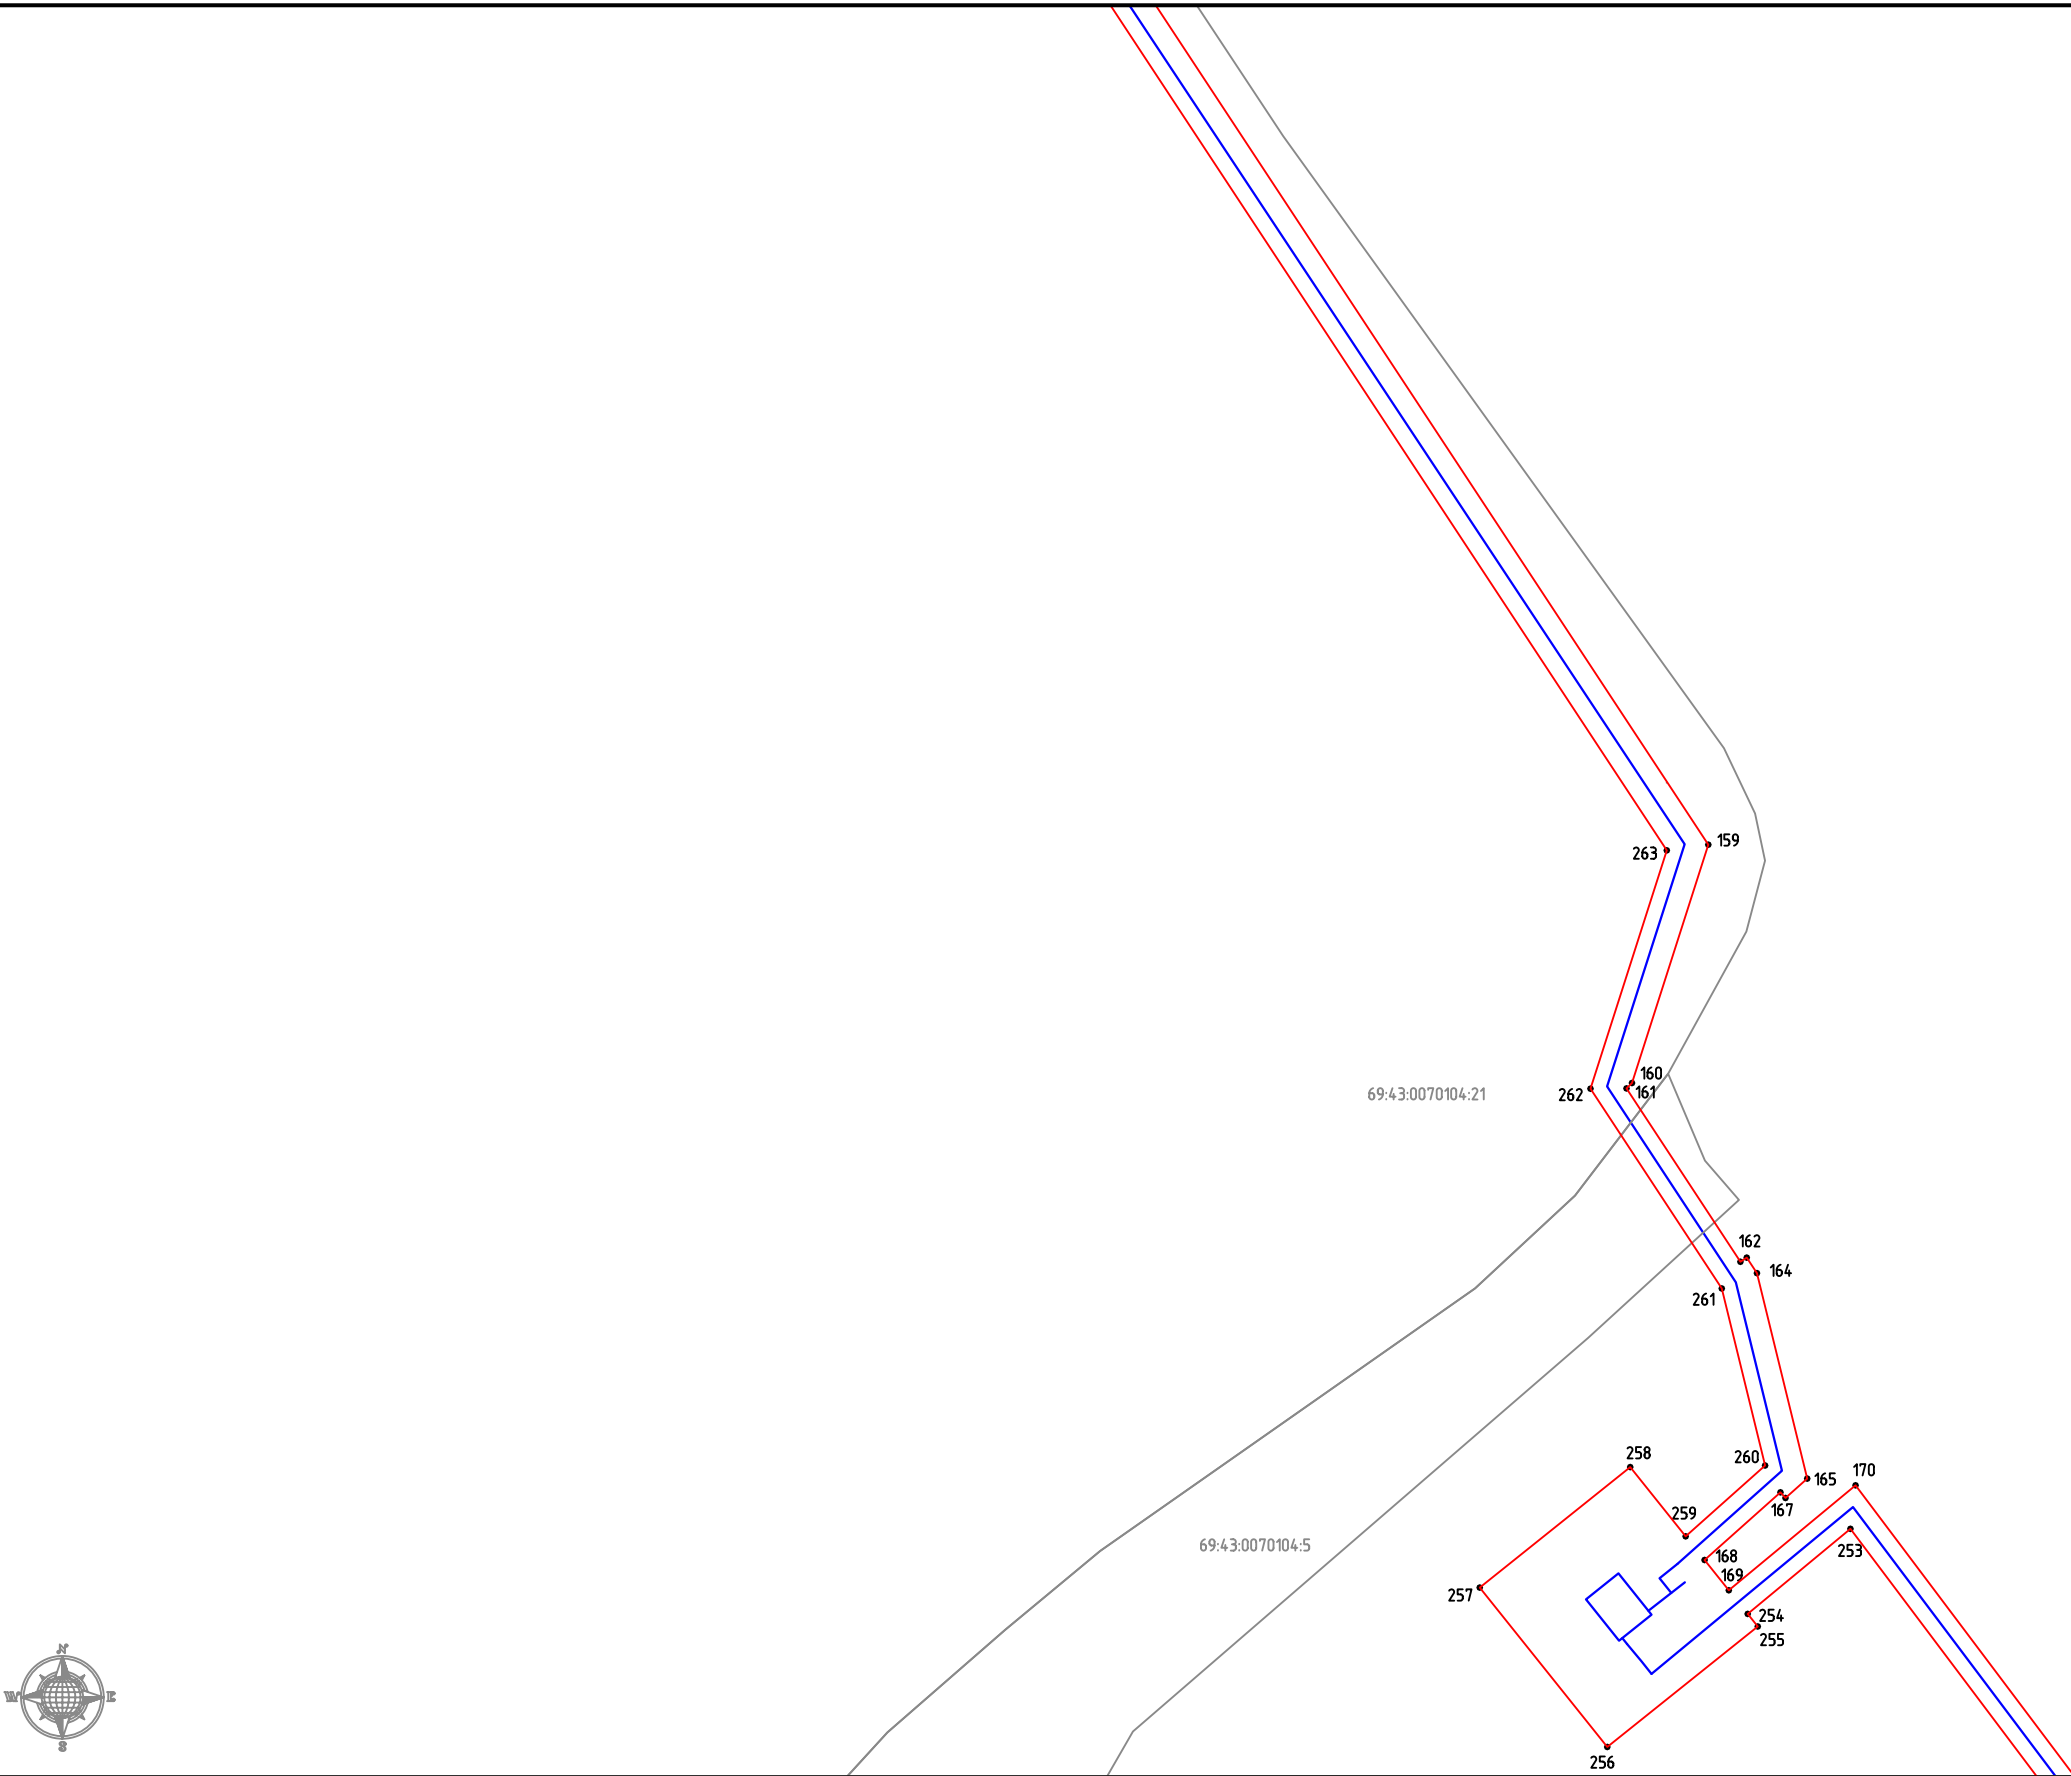


Используемые условные знаки и обозначения:условные знаки и обозначения:

- проектные границы публичного сервитута
- характерные точки границ публичного сервитута
- проектное местоположение инженерного сооружения
- границы и кадастровые номера земельных участков, в отношении которых испрашивается публичный сервитут

Масштаб 1:1000

Схема расположения границ публичного сервитута


15

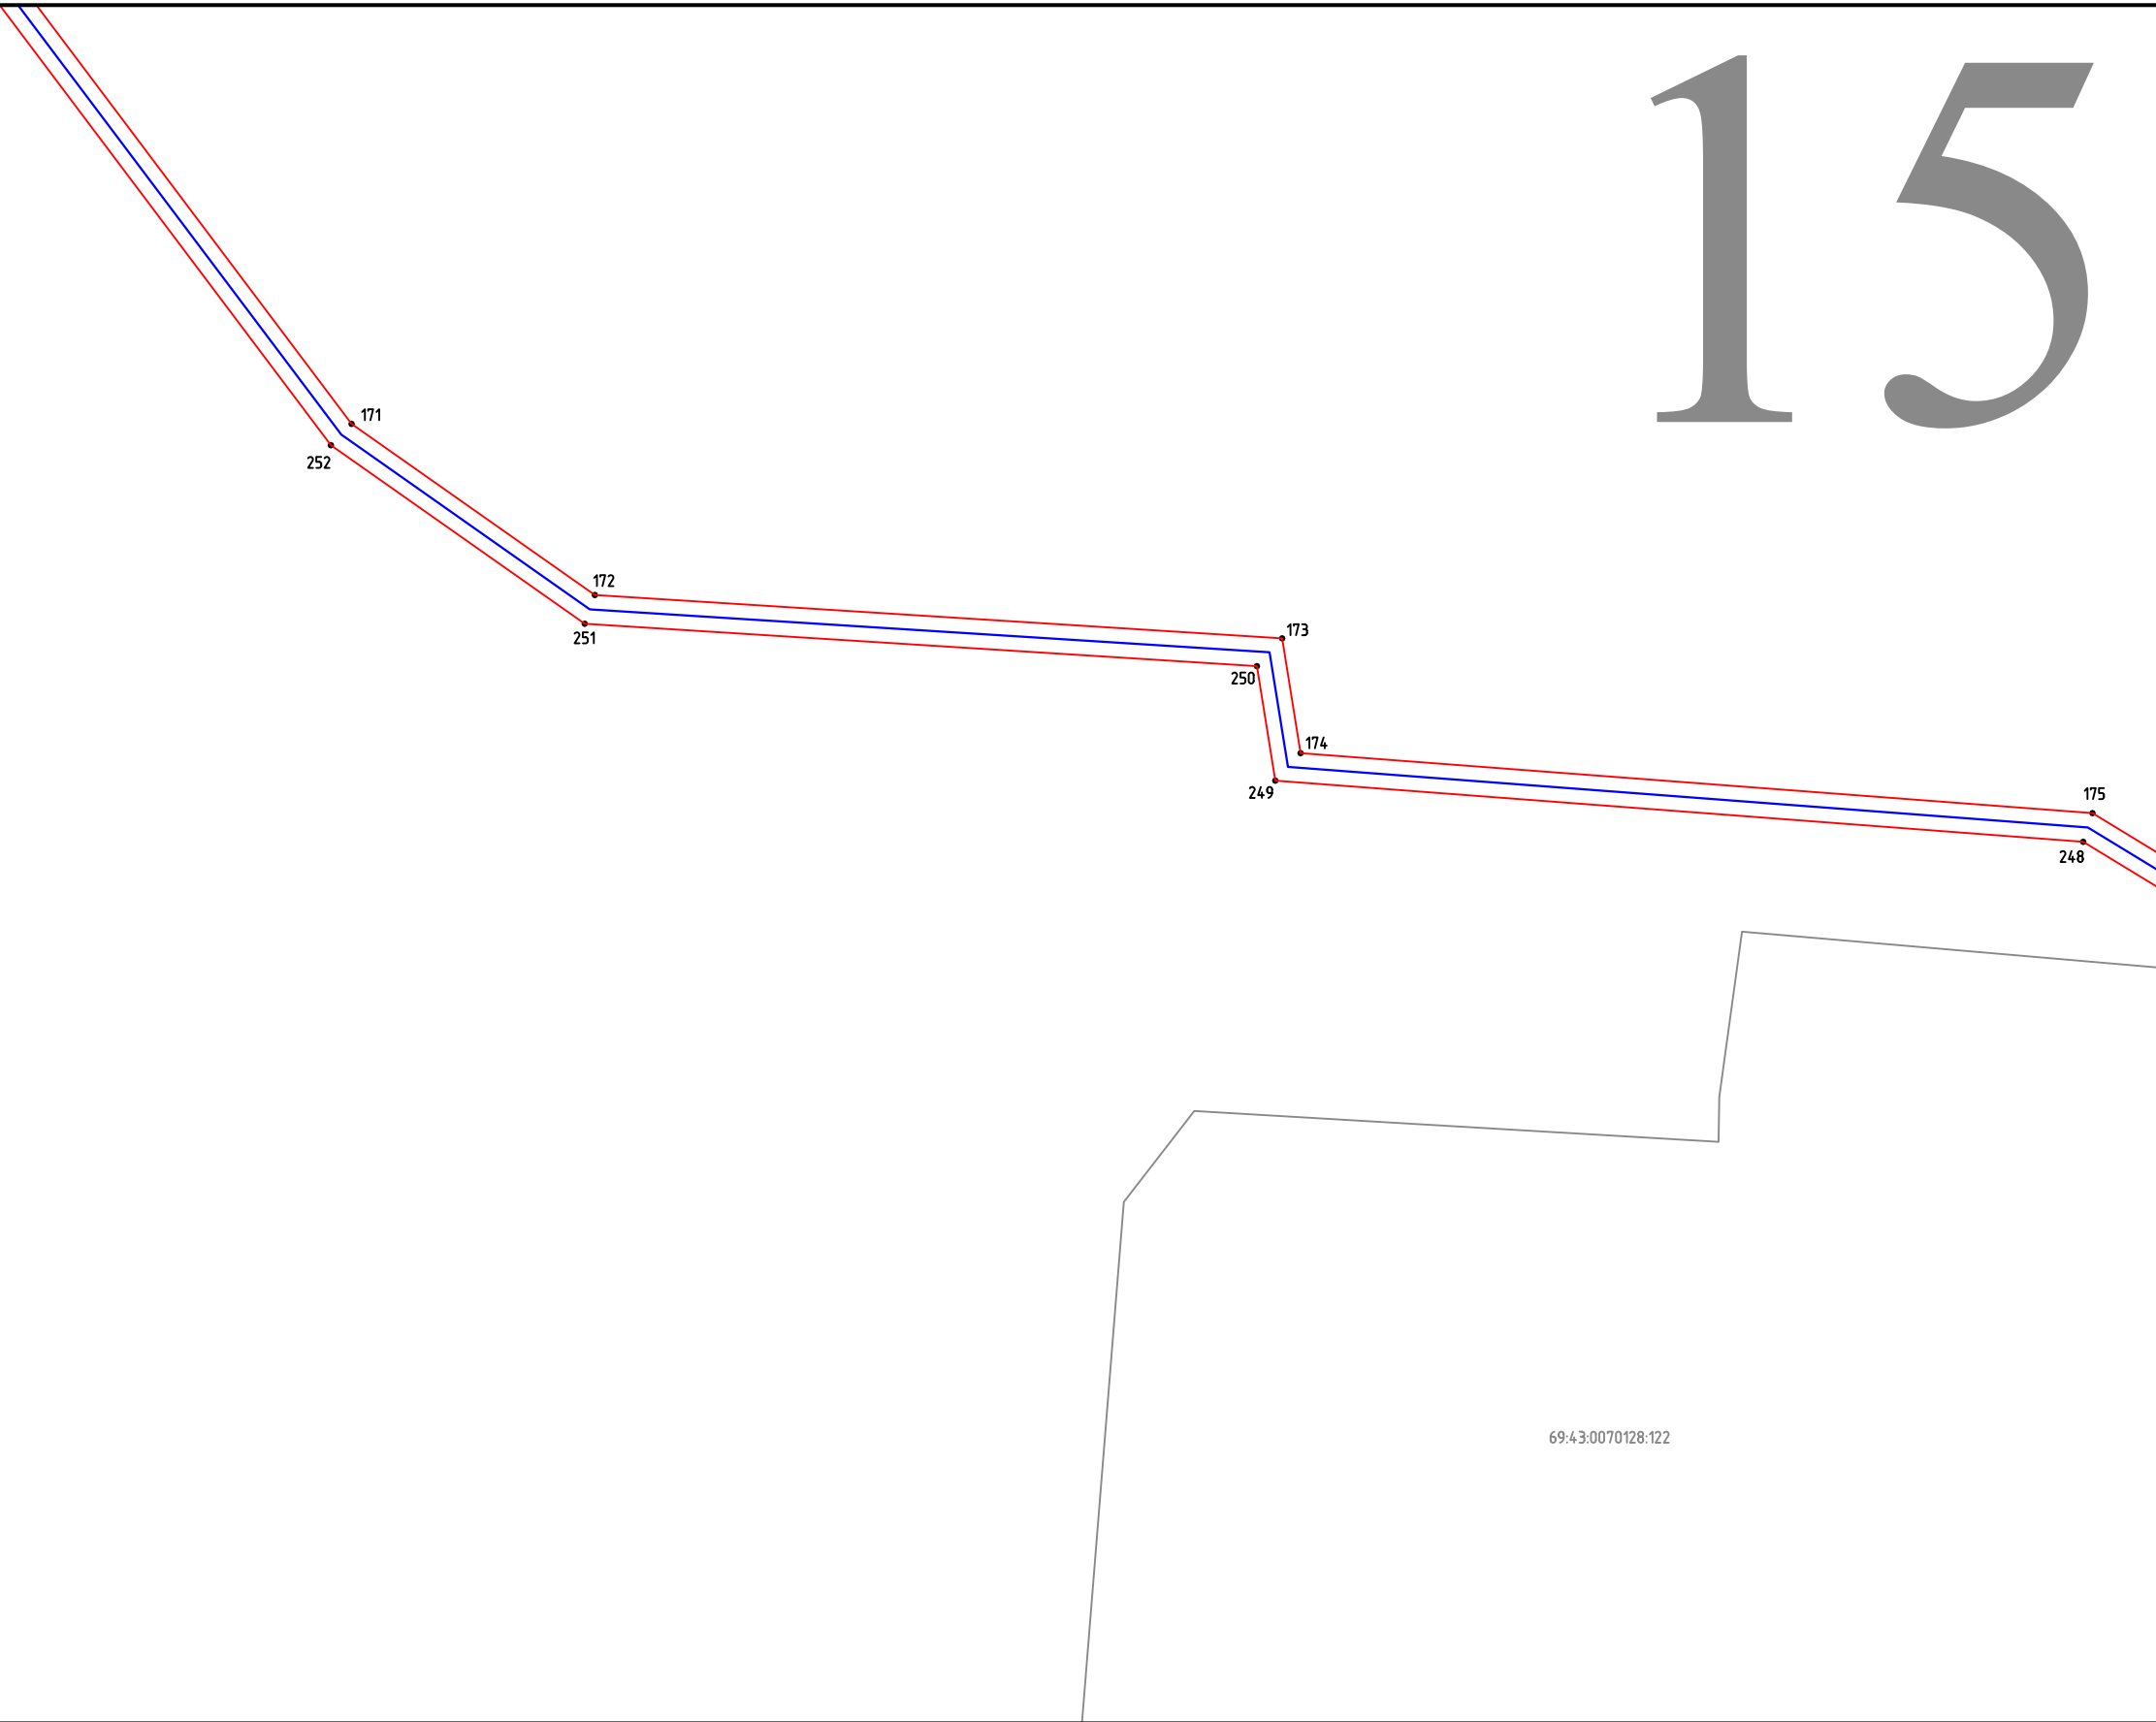

Используемые условные знаки и обозначения:условные знаки и обозначения:

- проектные границы публичного сервитута
- характерные точки границ публичного сервитута
- проектное местоположение инженерного сооружения
- границы и кадастровые номера земельных участков, в отношении которых испрашивается публичный сервитут

Масштаб 1:1000

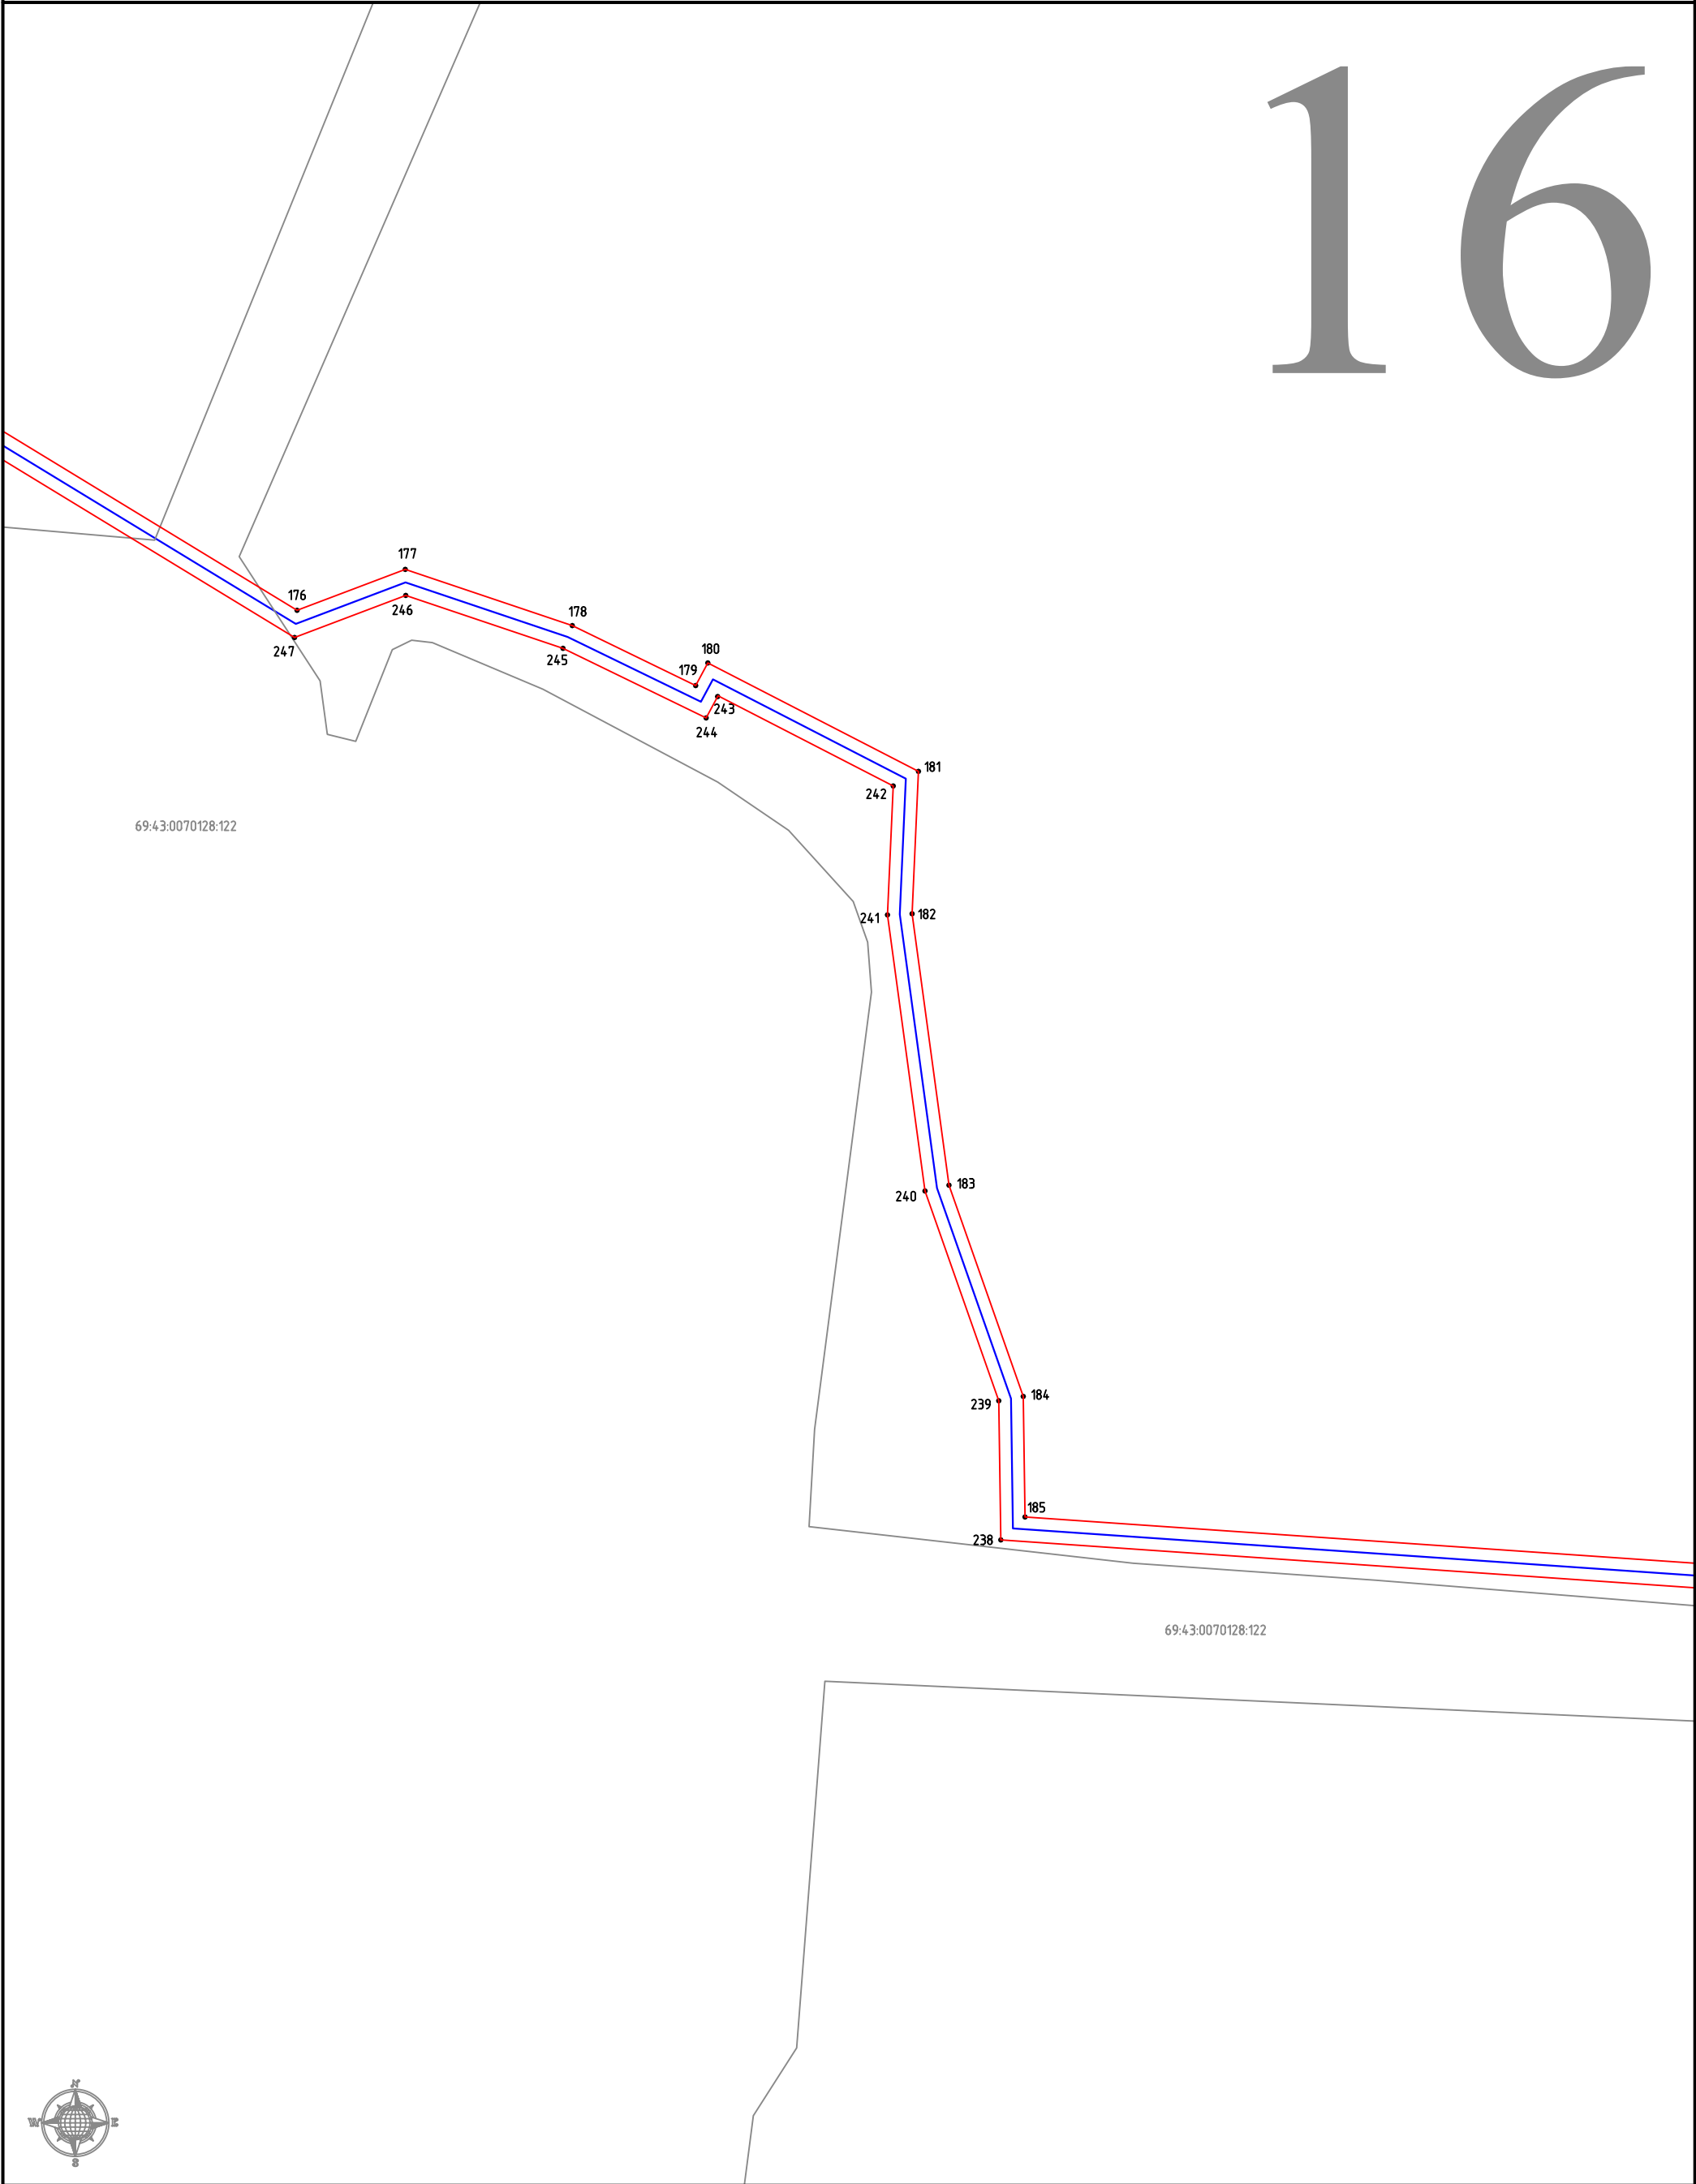


Используемые условные знаки и обозначения: условные знаки и обозначения:

- проектные границы публичного сервитута
- характерные точки границ публичного сервитута
- проектное местоположение инженерного сооружения
- границы и кадастровые номера земельных участков, в отношении которых испрашивается публичный сервитут

Масштаб 1:1000

Схема расположения границ публичного сервитута

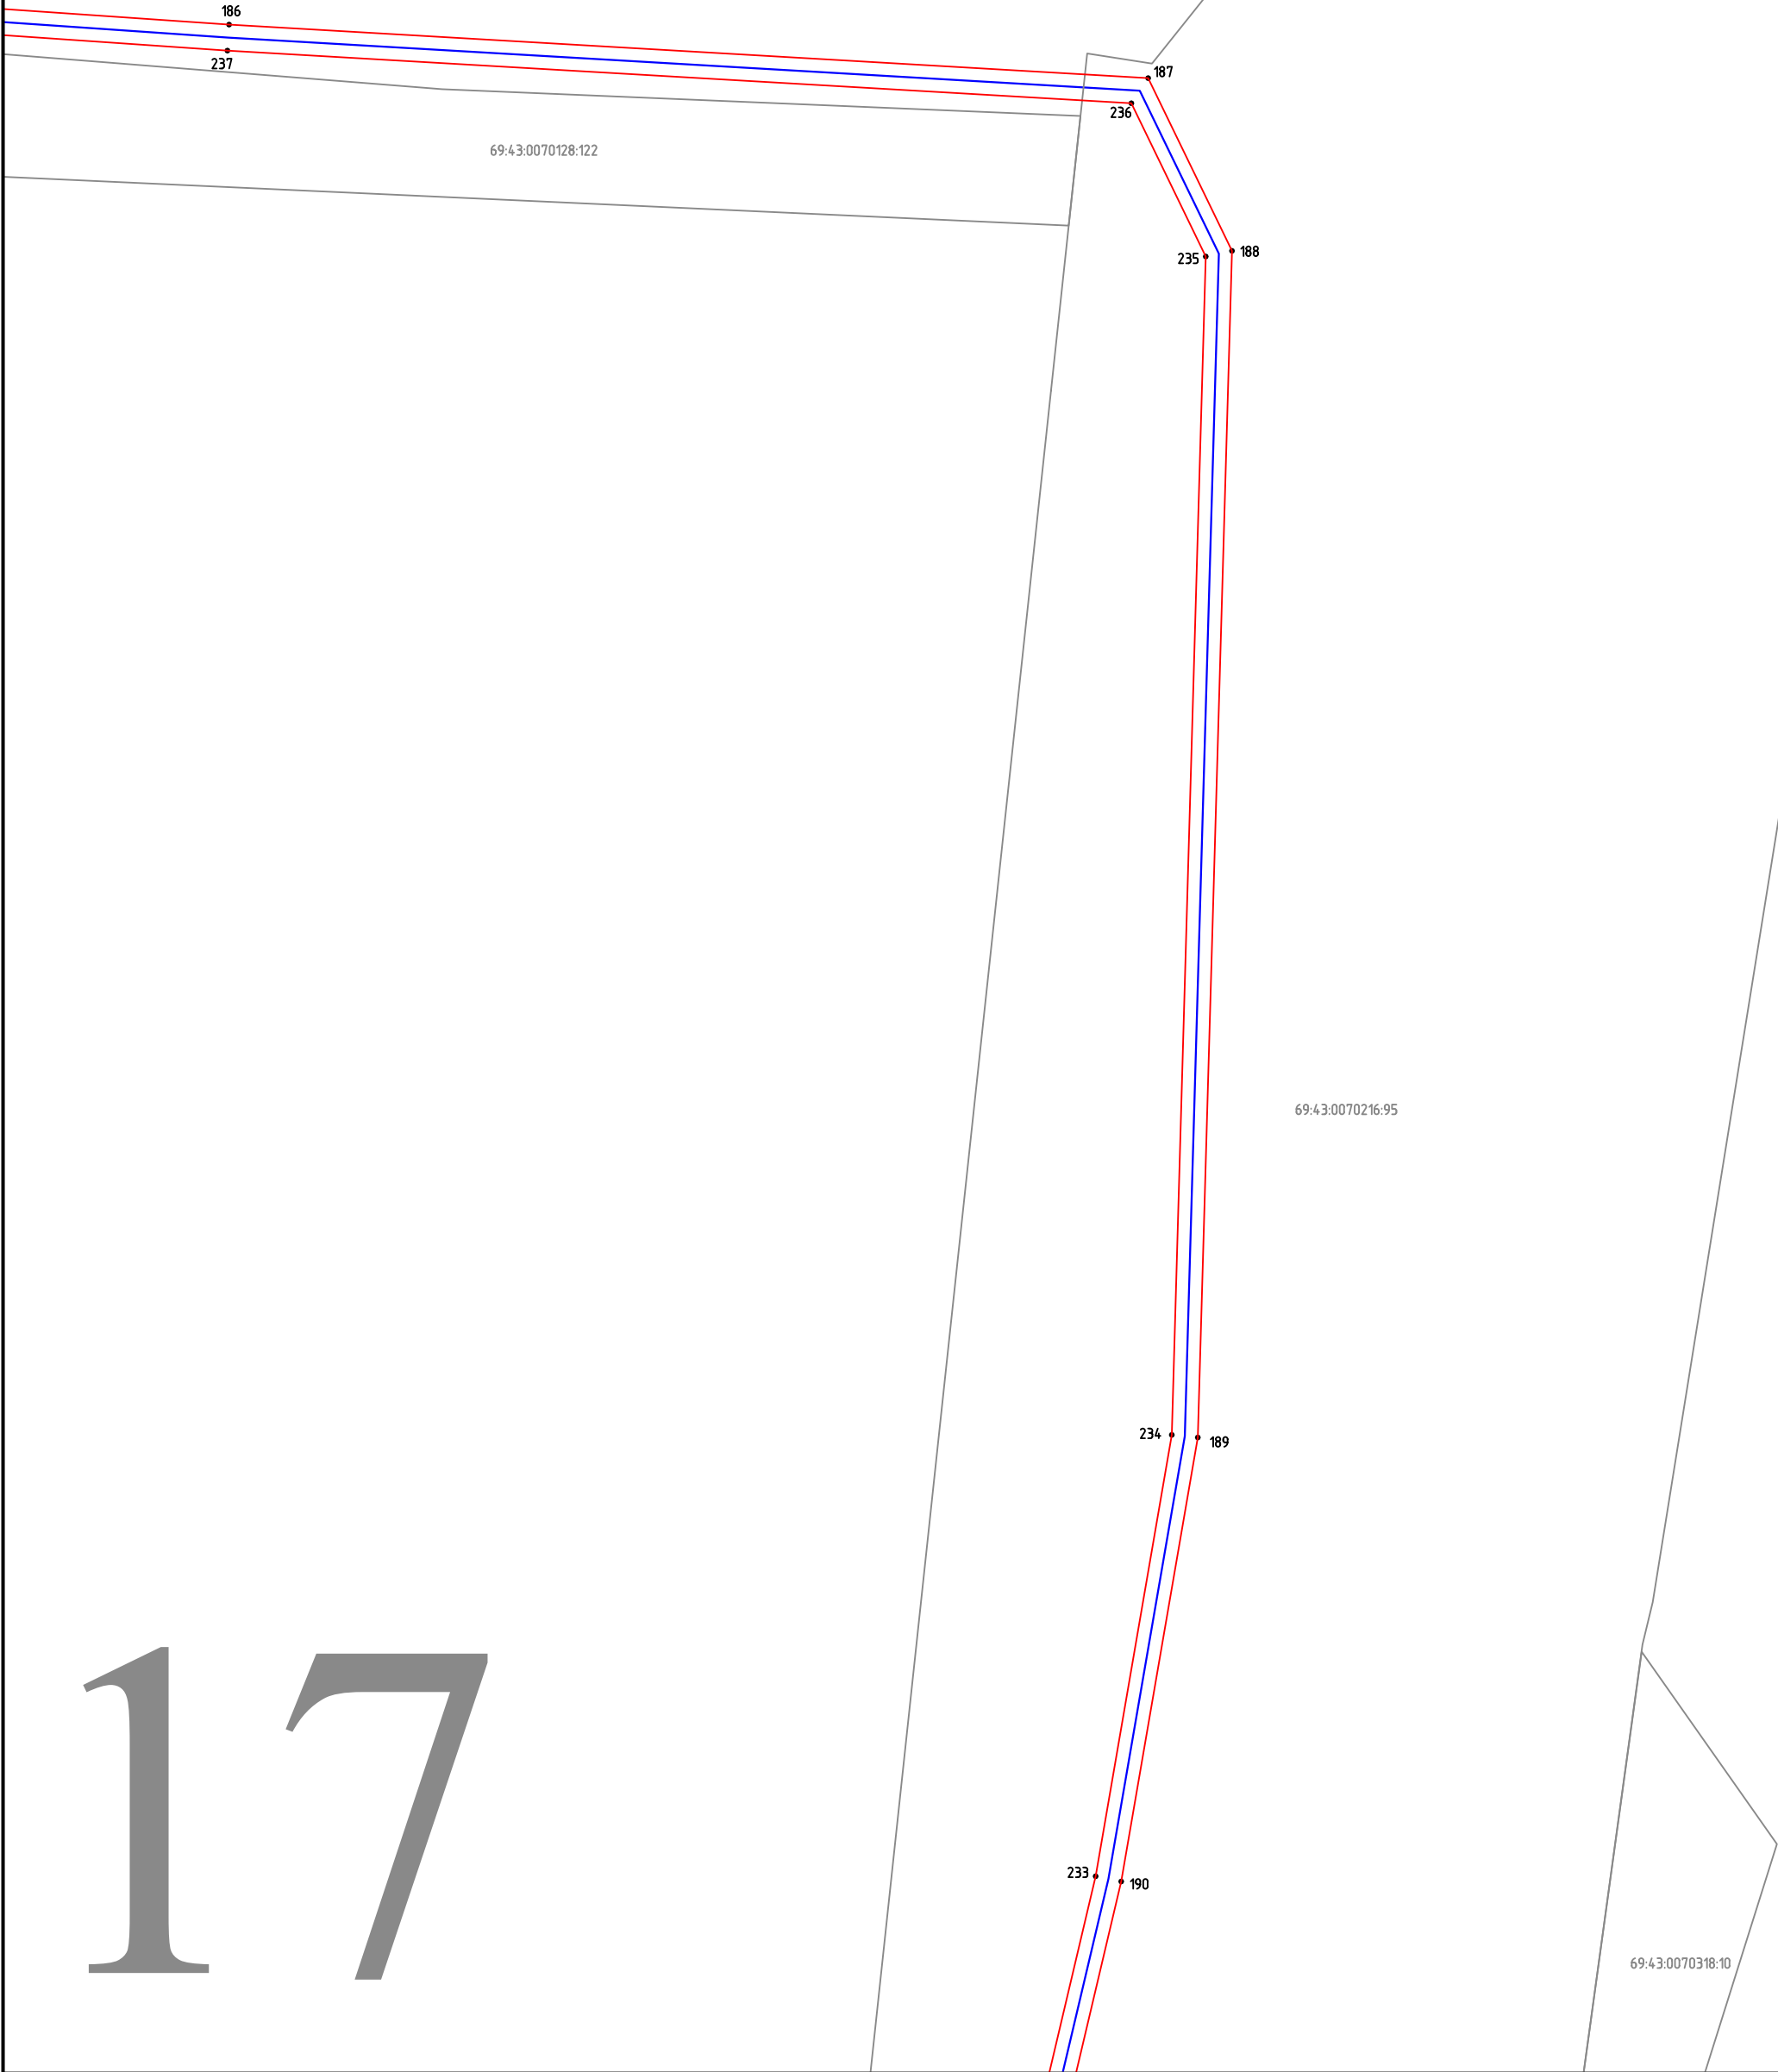


Используемые условные знаки и обозначения:условные знаки и обозначения:

- проектные границы публичного сервитута
- характерные точки границ публичного сервитута
- проектное местоположение инженерного сооружения
- границы и кадастровые номера земельных участков, в отношении которых испрашивается публичный сервитут

Масштаб 1:1000

Схема расположения границ публичного сервитута

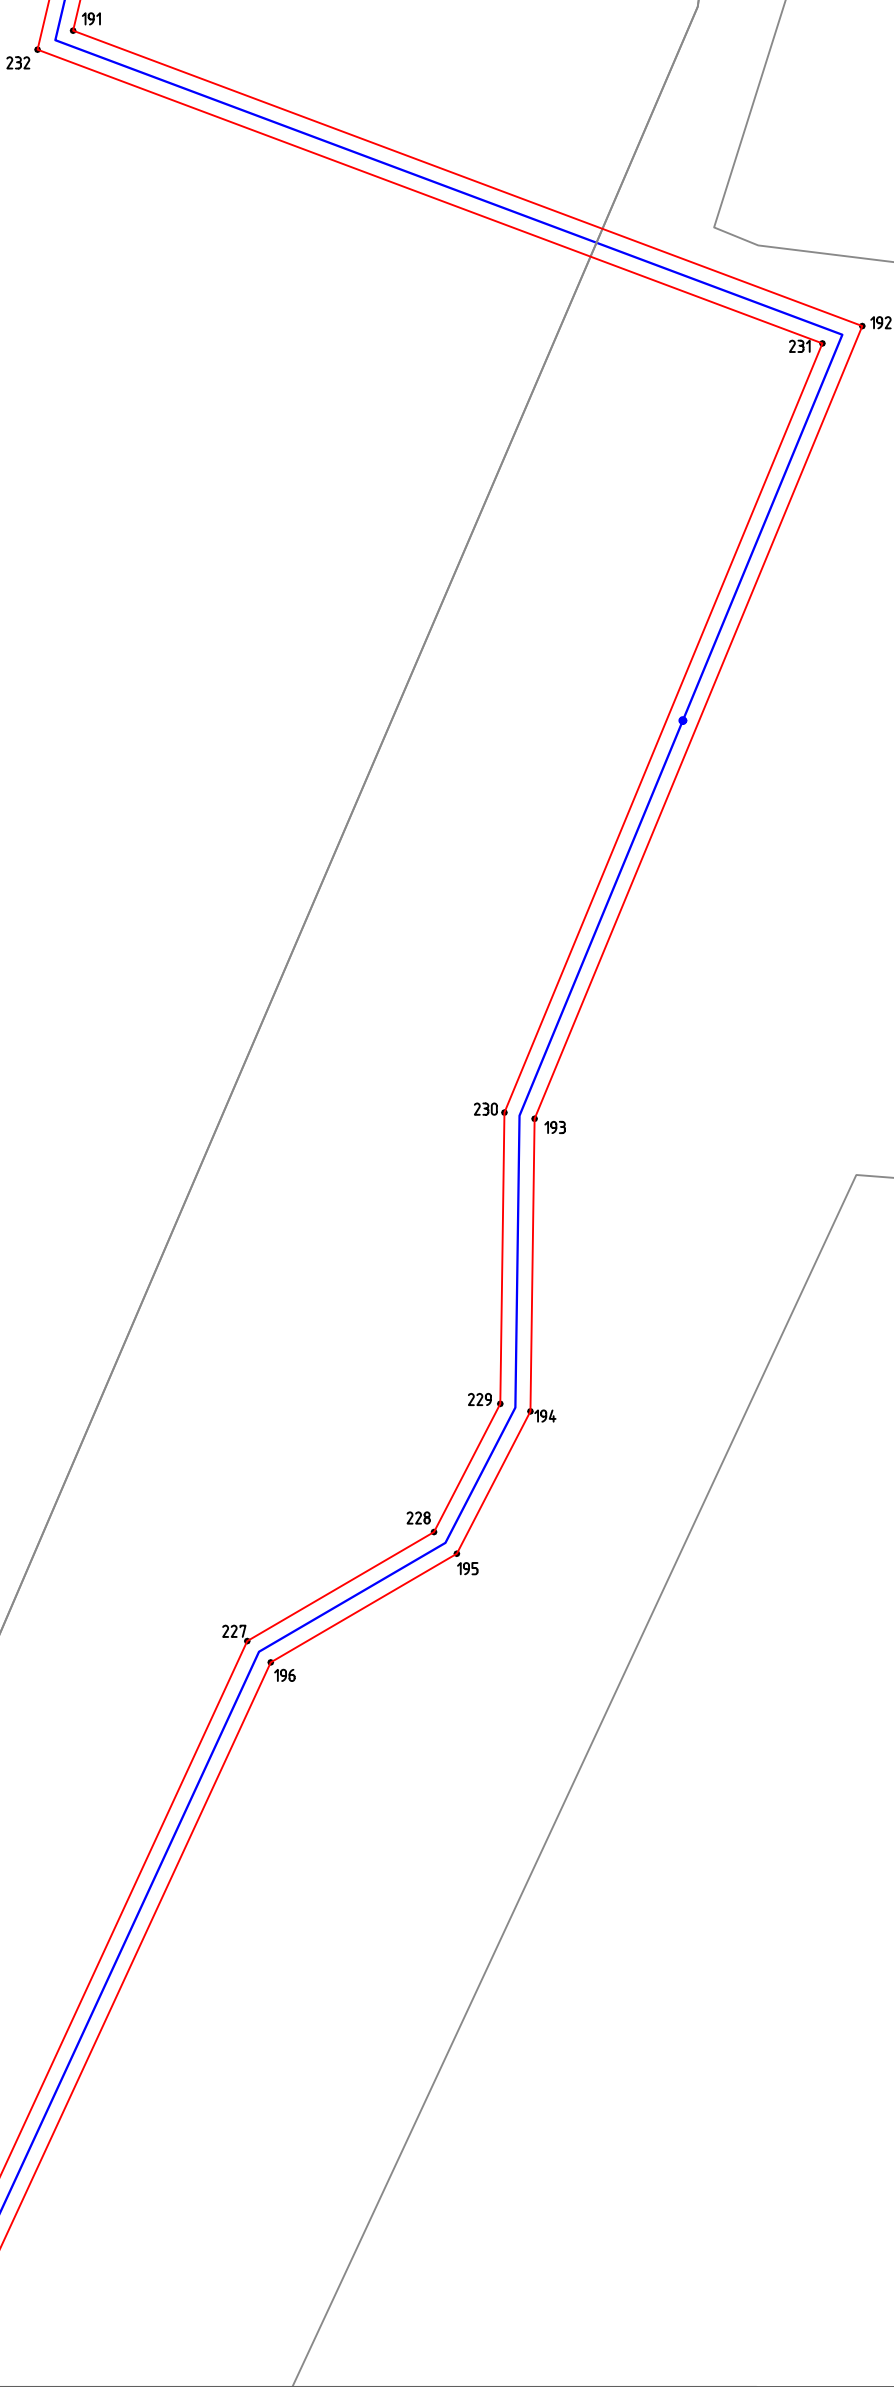


18

Используемые условные знаки и обозначения:условные знаки и обозначения:

- проектные границы публичного сервитута
- характерные точки границ публичного сервитута
- проектное местоположение инженерного сооружения
- границы и кадастровые номера земельных участков, в отношении которых испрашивается публичный сервитут

Масштаб 1:1000

Схема расположения границ публичного сервитута

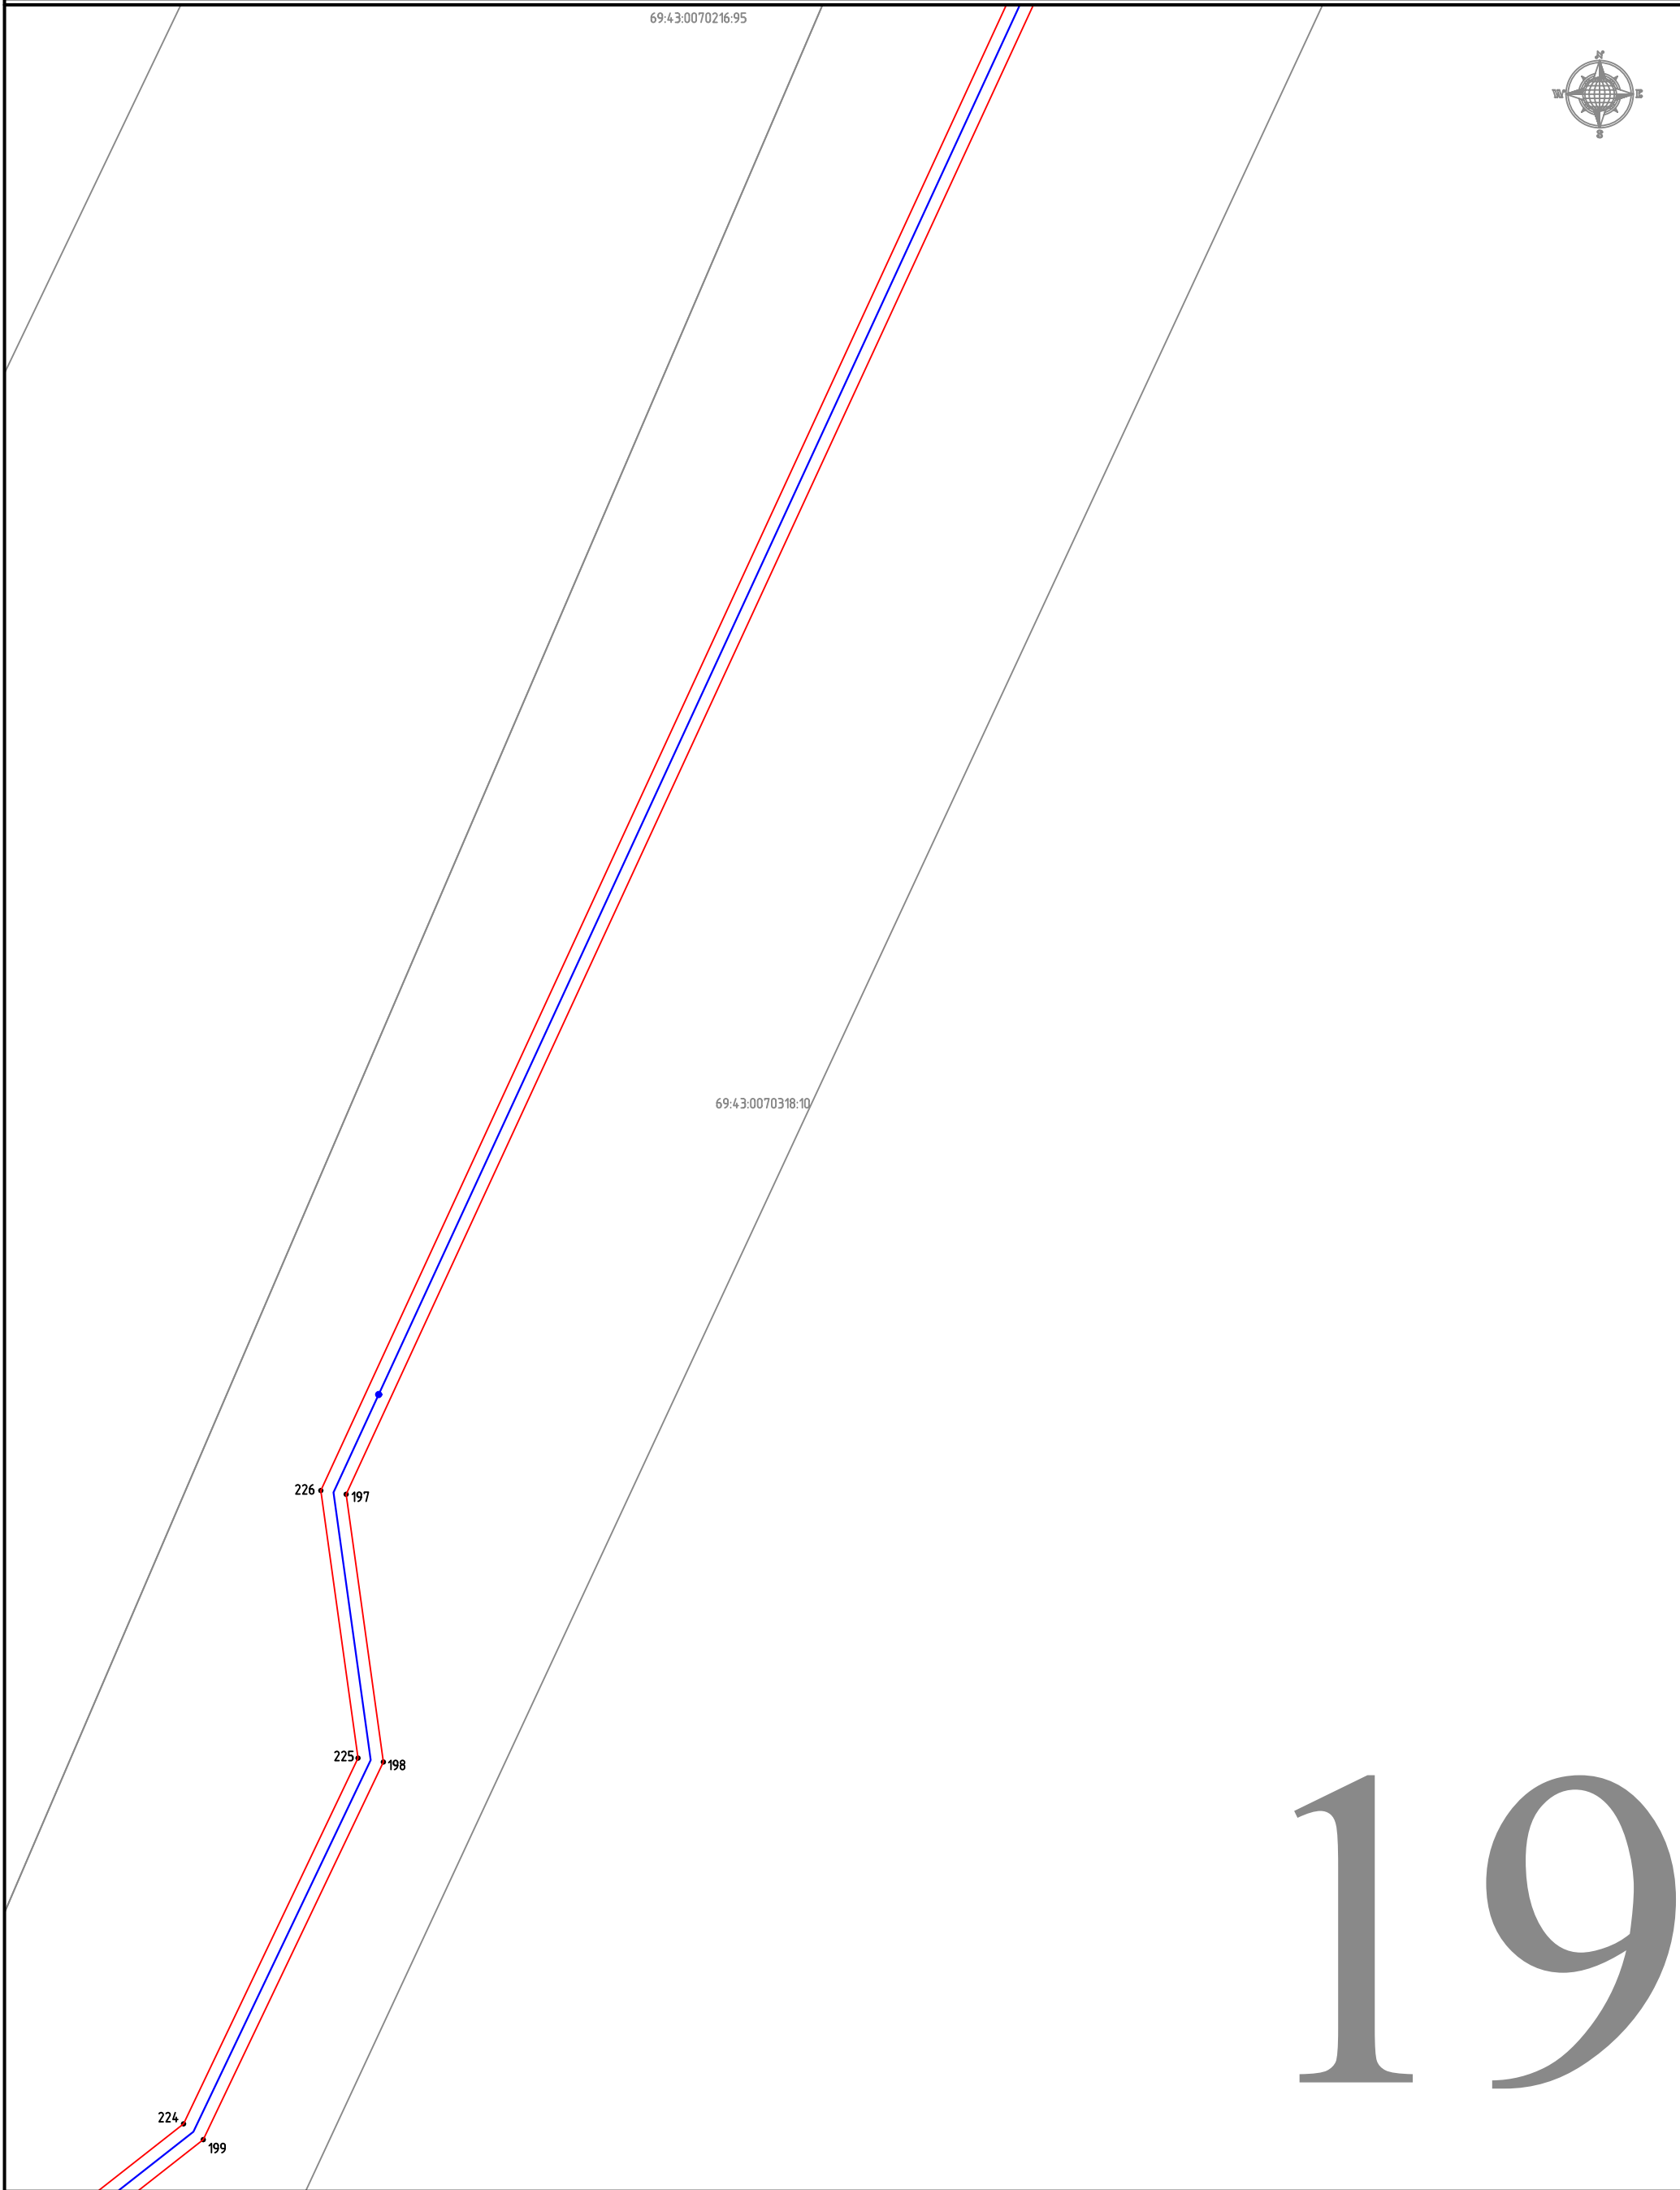


Используемые условные знаки и обозначения:условные знаки и обозначения:

- проектные границы публичного сервитута
- характерные точки границ публичного сервитута
- проектное местоположение инженерного сооружения
- границы и кадастровые номера земельных участков, в отношении которых испрашивается публичный сервитут

Масштаб 1:1000

19

Схема расположения границ публичного сервитута

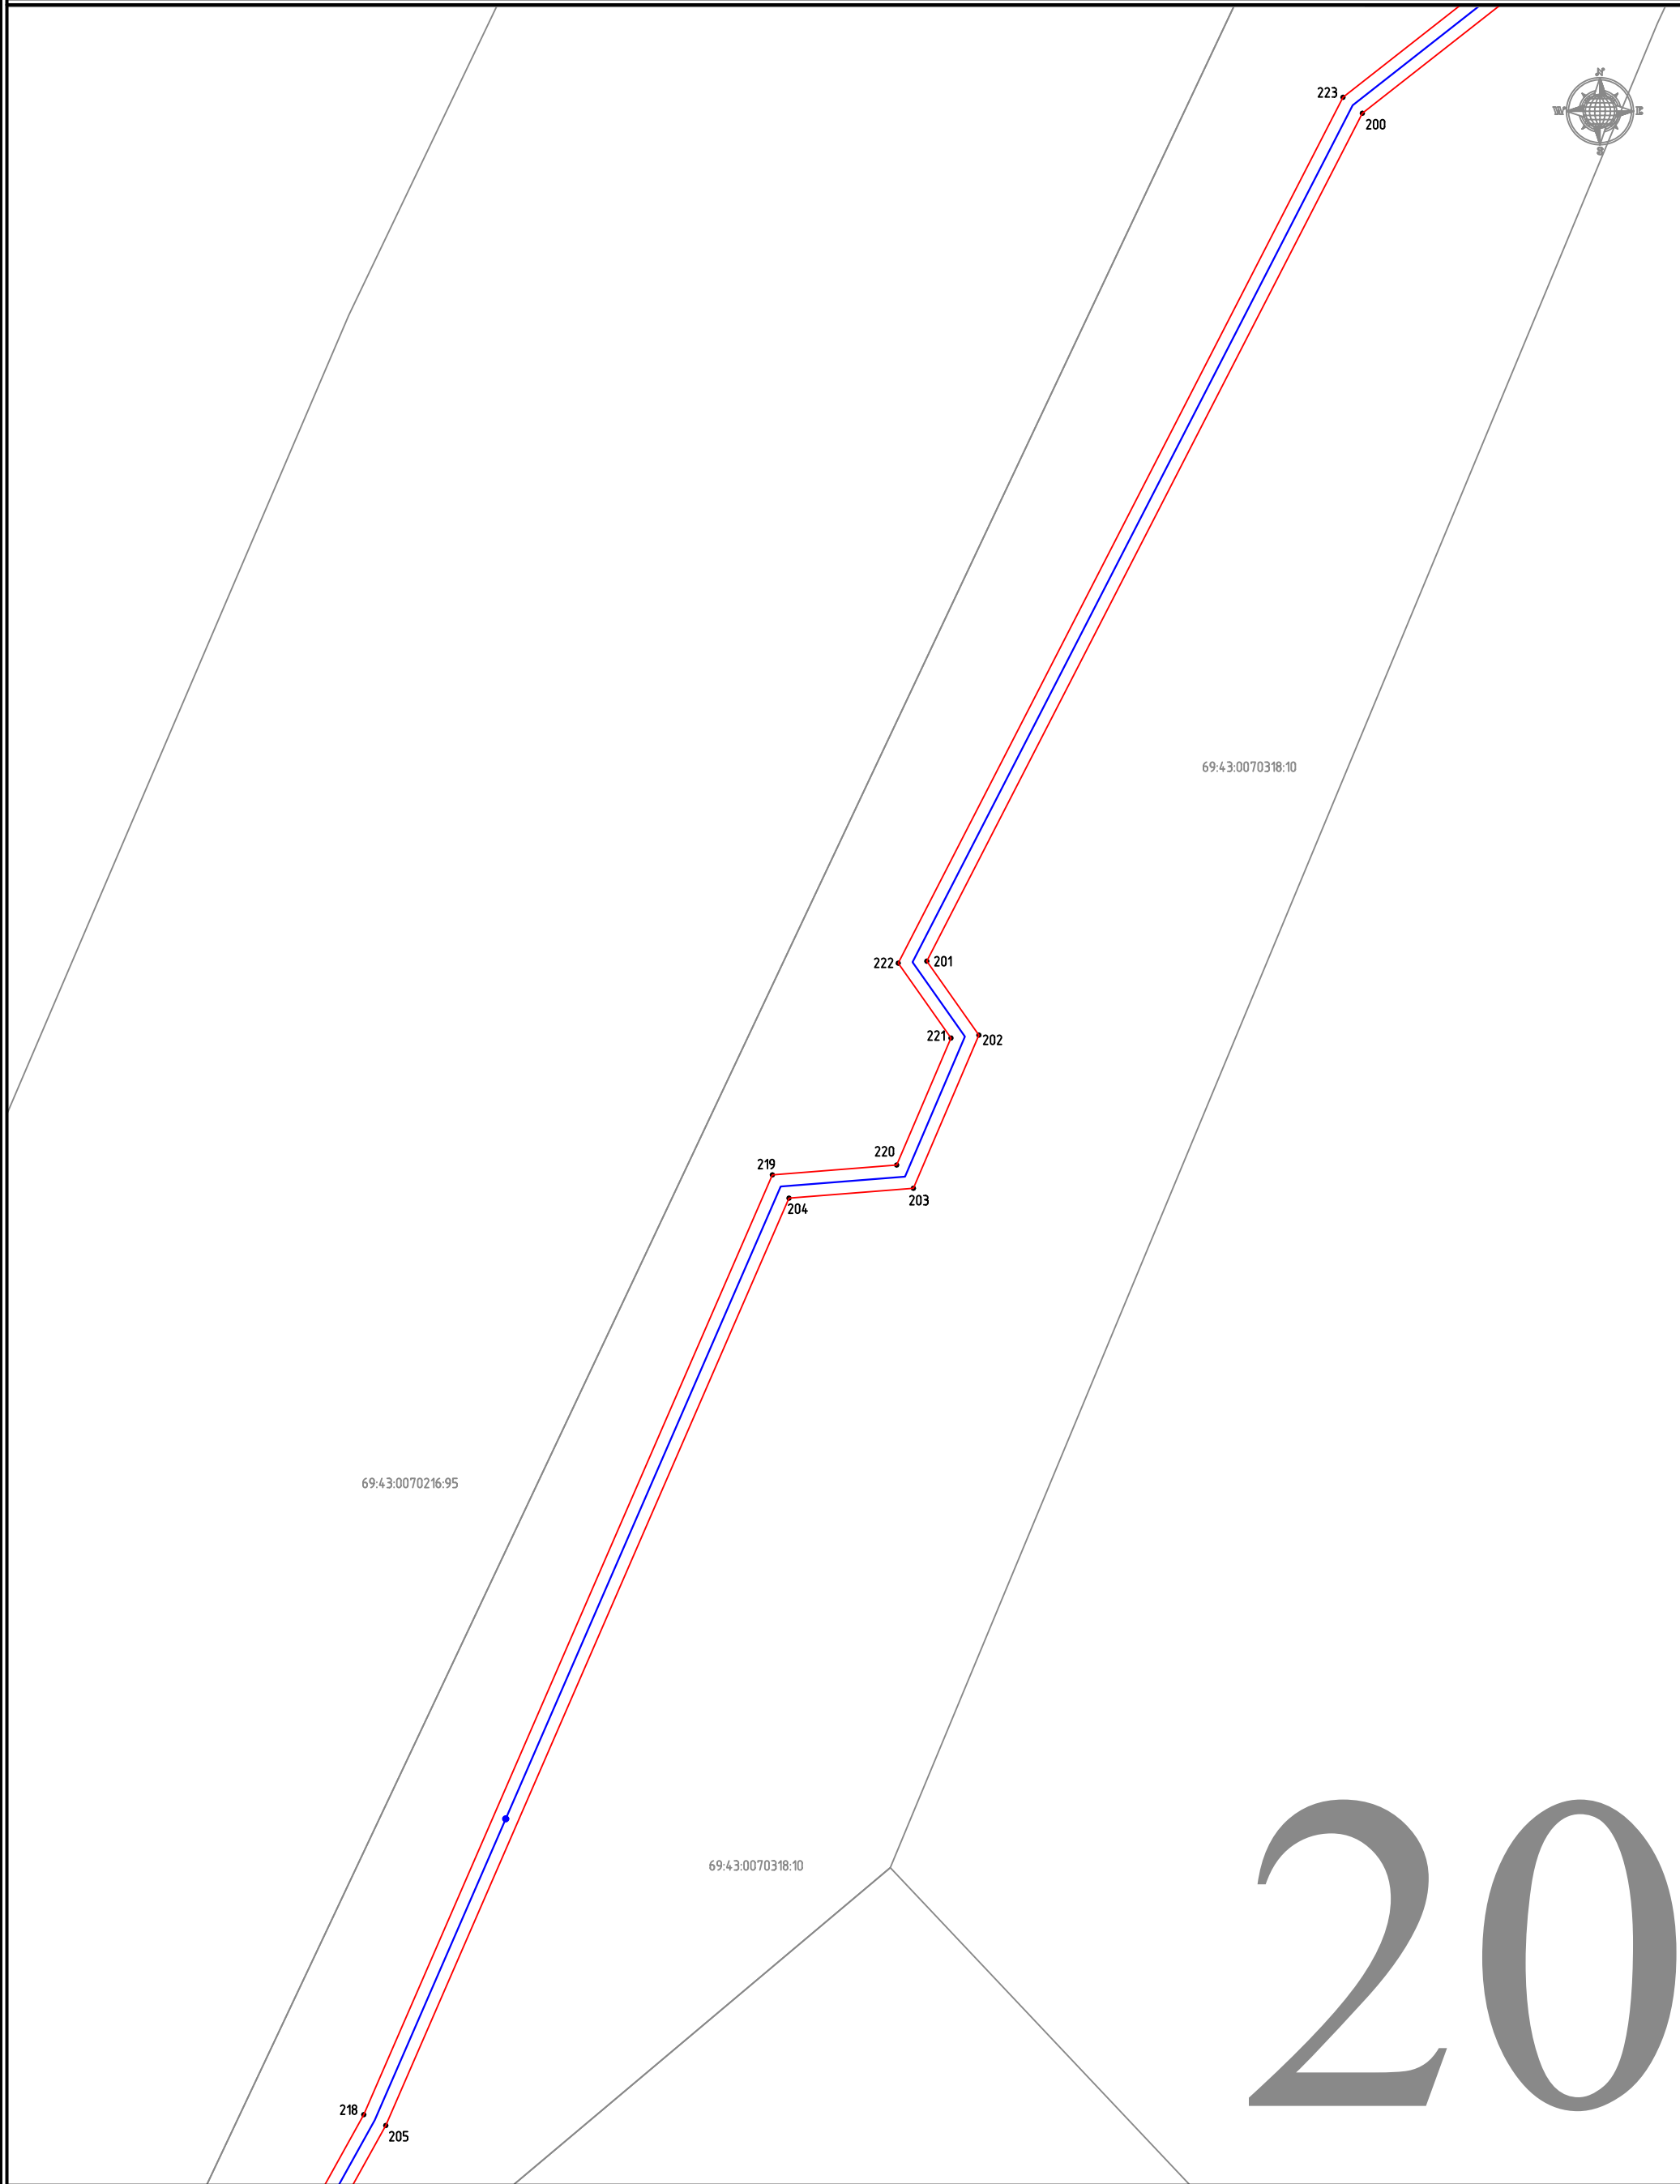


Используемые условные знаки и обозначения:условные знаки и обозначения:

- проектные границы публичного сервитута
- характерные точки границ публичного сервитута
- проектное местоположение инженерного сооружения
- границы и кадастровые номера земельных участков, в отношении которых испрашивается публичный сервитут

Масштаб 1:1000



21

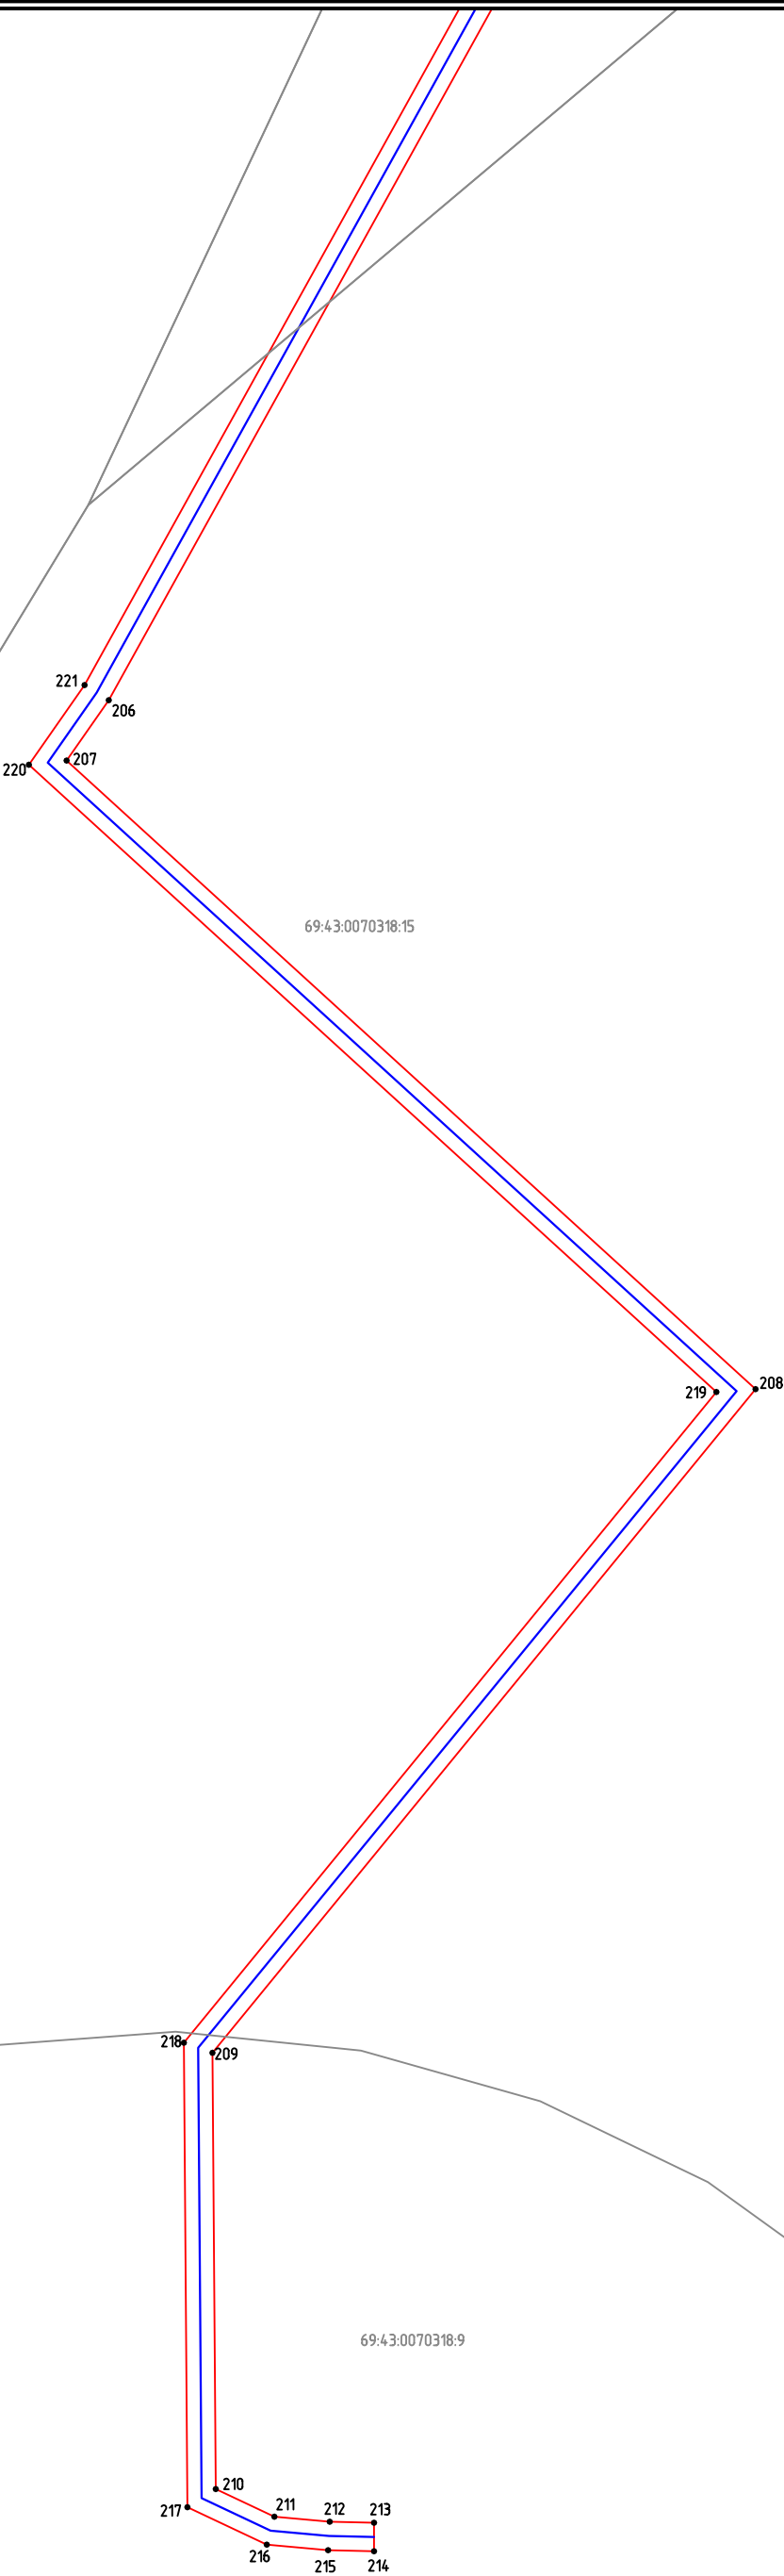

Используемые условные знаки и обозначения:условные знаки и обозначения:

- проектные границы публичного сервитута
- характерные точки границ публичного сервитута
- проектное местоположение инженерного сооружения
- границы и кадастровые номера земельных участков, в отношении которых испрашивается публичный сервитут

Масштаб 1:1000